
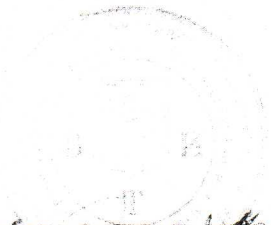


Поэтажный план
строения лит « А »

г. Владимир ул. Дунайского
д. № 24 кв. 100-11

План 100-11 9 этажа

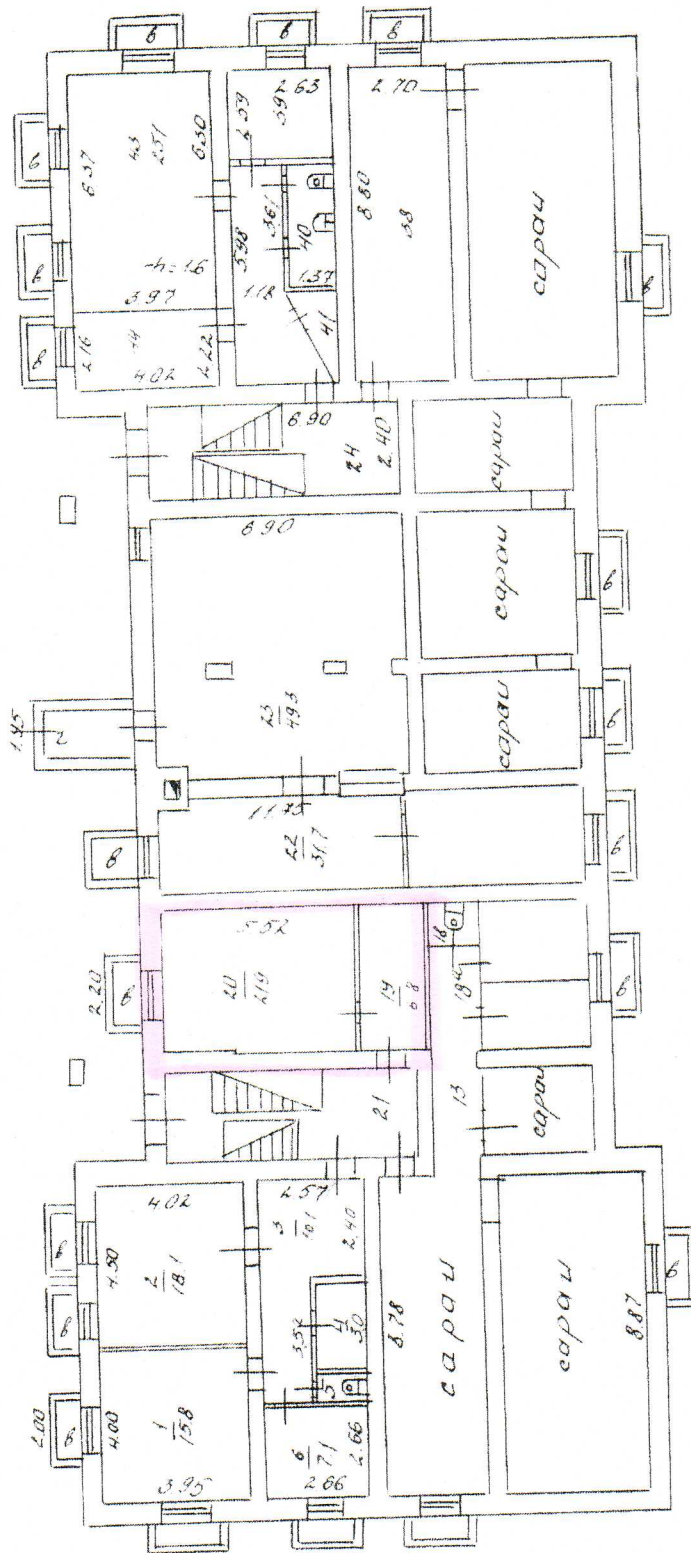

Инв. № 05 100-11. Работу выполнил / А.И. Сидоров
 Главный техник-контролер
 Специалист бюро инвентаризации

Масштаб 1:200

VI. Экспликация к плану строений

По Султановского улице, дом № 24
район, квартал № _____

Даты записей	Литер по плану	Этаж, начиная с подвала и когтям местном	№№ квартир, торговых, складских и прочих помещений	№№ комнат, кухонь, коридоров и прочих помещений	Назначение помещений: жилое, контора, магазин, ванная, коридор, кухня и прочая	Площадь по внутреннему обмеру, кв. метров								ВЫСОТА									
						общая полезная	Жилая		утилитарная		офисная		прочая										
							основная	вспомогат.	основная	вспомогат.	основная	вспомогат.	основная		вспомогат.								
	А	подв.	1		утилитарная	15,8																	
			2		"	18,1																	
			3		прихожая	10,1					10,1												
			4		санузел	3,0					3,0												
			5		уборная	1,4					1,4												
			6		утилитарная	4,1					4,1												
			19		санузел	6,8																6,8	
			20		швейцарская	21,9																21,9	
			22		офис	31,7						31,7											
			23		"	49,3						49,3											
			39		подсобная	6,8																6,8	
			40		ван. узел	4,9																4,9	
			41		подсобная	2,1																2,1	
			42		коридор	8,2																8,2	
			43		швейцарская	25,1																25,1	
			44		кабинет	8,8																8,8	
					Итого	221,1						41,0	145,1									95,9	28,1

разрешено
на проведение
ремонтных
работ