


ПОЭТАЖНЫЙ ПЛАН  
строения лит. "А"  
г. Владимир

ул Стрелецкий городок, дом № 49а

ПЛАН "1" ЭТАЖА

*Разрешение*

На возведение или переоборудование  
*жилищно-кварт. помещений*  
разрешение не предъявляется  
Дата: *21.05.08* Подпись: *Жидко О.Е.*

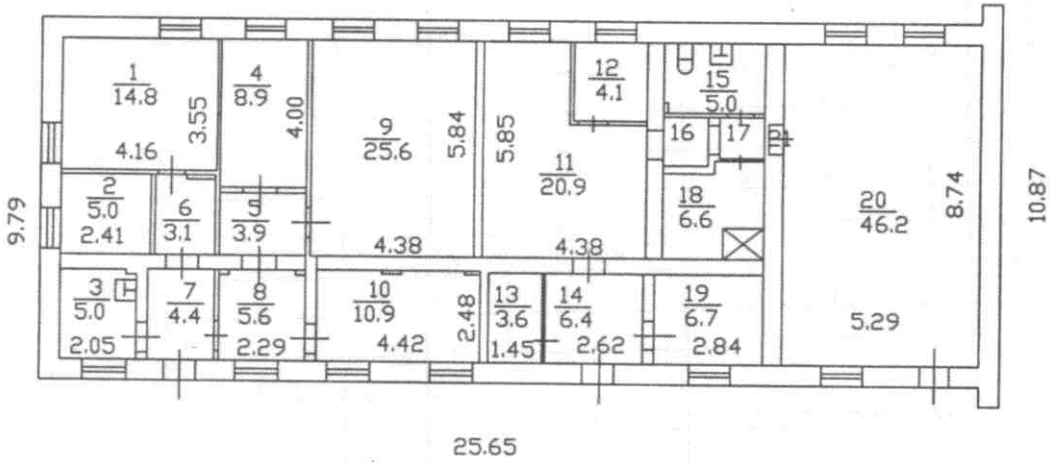

ЛИТА  
N=2,92

Составлено по данным технической  
инвентаризации, проведенной на 30.05.2008г.

"09" 06. 2008 г. Работу выполнил Жидко О.Е.  
Проверил руководитель группы Заворотная Н.В.

Масштаб 1:200

## VI. Экспликация к плану строений

По

Стрелецкий городок

дом № 49а

Ленинский

район


Дата записей	Литер по плану	Этаж, начиная с подвала и кончая мезонином	№№ квартир, торговых, складских и пр. помещений	№№ комнат, кухни, коридоров и пр. помещений	Назначение помещения: жилое, контора, магазин, ванная, коридор, кухня и прочая	Площадь по внутреннему обмеру, кв. метров							высота				
						общая полезная	произв		склад		основная	вспомогательная		разрешение на возведение, переоборудование и пр.			
							основная	вспомогательная	основная	вспомогательная							
	A	I	1	1	склад	14,8			14,8							2,67	
				2	подсобное	5,0				5,0							
				3	туалет	5,0				5,0							
				4	подсобное	8,9				8,9							
				5	коридор	3,9				3,9							
				6	коридор	3,1				3,1							
				7	коридор	4,4				4,4							
				8	коридор	5,6				5,6							
				9	склад	25,6			25,6								
				10	склад	10,9			10,9								
				11	мастерская	20,9	20,9										
				12	подсобное	4,1		4,1									
				13	электросварочная	3,6	3,6										
				14	коридор	6,4		6,4									
				15	туалет	5,0		5,0									
				16	коридор	1,6		1,6									
				17	коридор	1,3		1,3									
				18	душ	6,6		6,6									
				19	комната отдыха	6,7		6,7									
				20	мастерская	46,2	46,2										
				21	шкаф	0,3		0,3									
					Итого	189,9	70,7	32,0	51,3	35,9							

*Менделеев В.И.*

Повторный план  
 строения  
 г. Владимир *Соснова-Васильева*  
 д. № 91

Лист I

На основании...  
 2004 г. № 10, 2, 8  
 Дата 07.10.05, Подпись *Сидя*  
 Инженер *Зайцев*

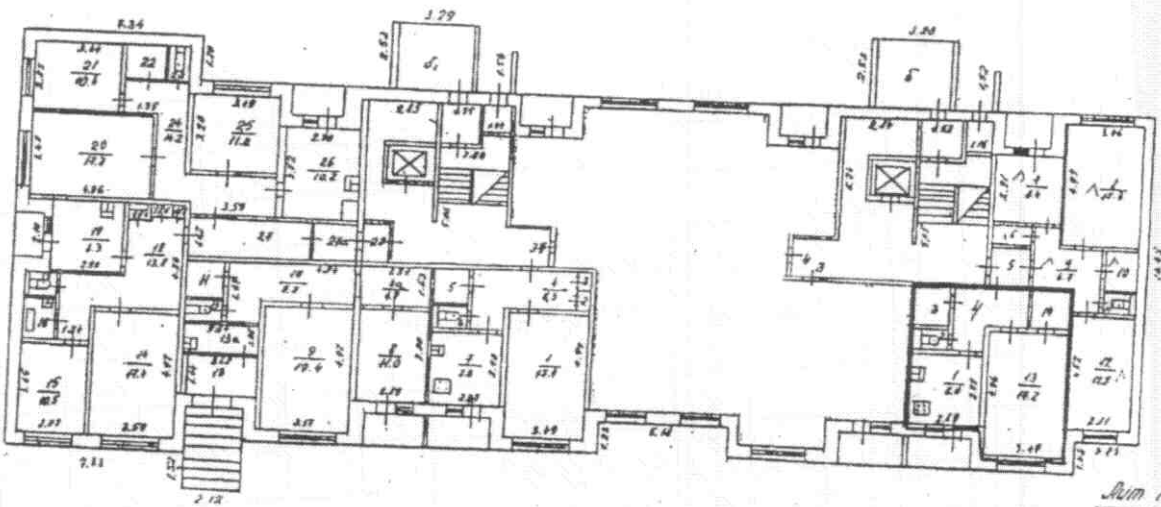

Лист А  
 Н-26.79

Масштаб 1:200


По состоянию на 07.10.05г.

№ 1 - *Ирина Новос* г. Работу выполнил *Сидя*  
 Проверил техник-контроль *Зайцев*  
 Начальник бюро инвентаризации



Повторный план  
 Строительный  
 Г. Владимир  
 Д.В. Соснова-Сасанова

На основании № 24-28, 2, 84  
 Дата 07.10.2005 Подпись Сидя  
 Б.У. Заурянов

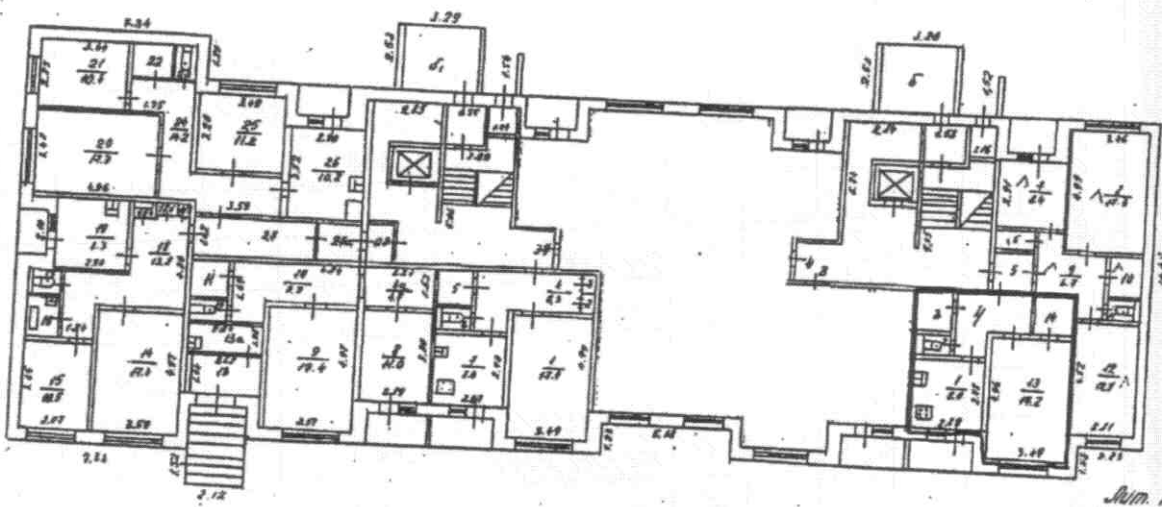

Лит. А  
 № 26.79

По составлению на 07.10.2005

Масштаб 1:200

И.И. Мартинков г.Работу выполнил  
 Проверил техник-контроль Заурянов  
 Начальник бюро инвентаризации

# Экспликация к плану строительной

Строительной организации

дом № 21

район, квартал №

Дата записи	Литер по плану	Этаж, комнаты, коридоры и прочие помещения	№№ комнат, коридоров, складов, пр. помещений	№№ комнат, коридоров, пр. помещений	Назначение помещений: жилае, кухня, магазин, ванная, коридор, кухня и прочая	Площадь по внутреннему обмеру кв. метров								
						общая полезная	Жилая				Условно-жилая			и прочая
							основная	вспомогат.	основная	вспомогат.	основная	вспомогат.		
А	кв. № 1	1	ж.к. № 1	1	ж.к. № 1	38,0		38,0						
						42,3		42,3						
						Итого по кв. № 1		80,3	1	80,3				
2	2	1	ж.к. № 2	1	ж.к. № 2	8,0				8,0				
						1,0				1,0				
						2,6				2,6				
						6,8				6,8				
						3,0				3,0				
						1,2				1,2				
						8,4		8,4						
						14,3		14,3						
						6,7				6,7				
						2,6				2,6				
						4,0				4,0				
						12,7		12,7						
						14,2		14,2						
						2,7				2,7				
Итого		91,2		55,6	35,6									
3	3	1	ж.к. № 3	1	ж.к. № 3	8,4		8,4						
						2,6		2,6						
						1,0		1,0						
						7,8		7,8						
						14,3	14,3							
						9,5		9,5						
						9,3		9,3						
Итого		37,9	14,3	34,6										





# КАДАСТРОВЫЙ ПАСПОРТ

здания


(вид объекта недвижимого имущества)

Лист № 2 всего листов 2

Кадастровый номер \_\_\_\_\_

Инвентарный номер (ранее присвоенный учетный номер) 17:401:002:001181240

## 1. Ситуационный план объекта недвижимого имущества

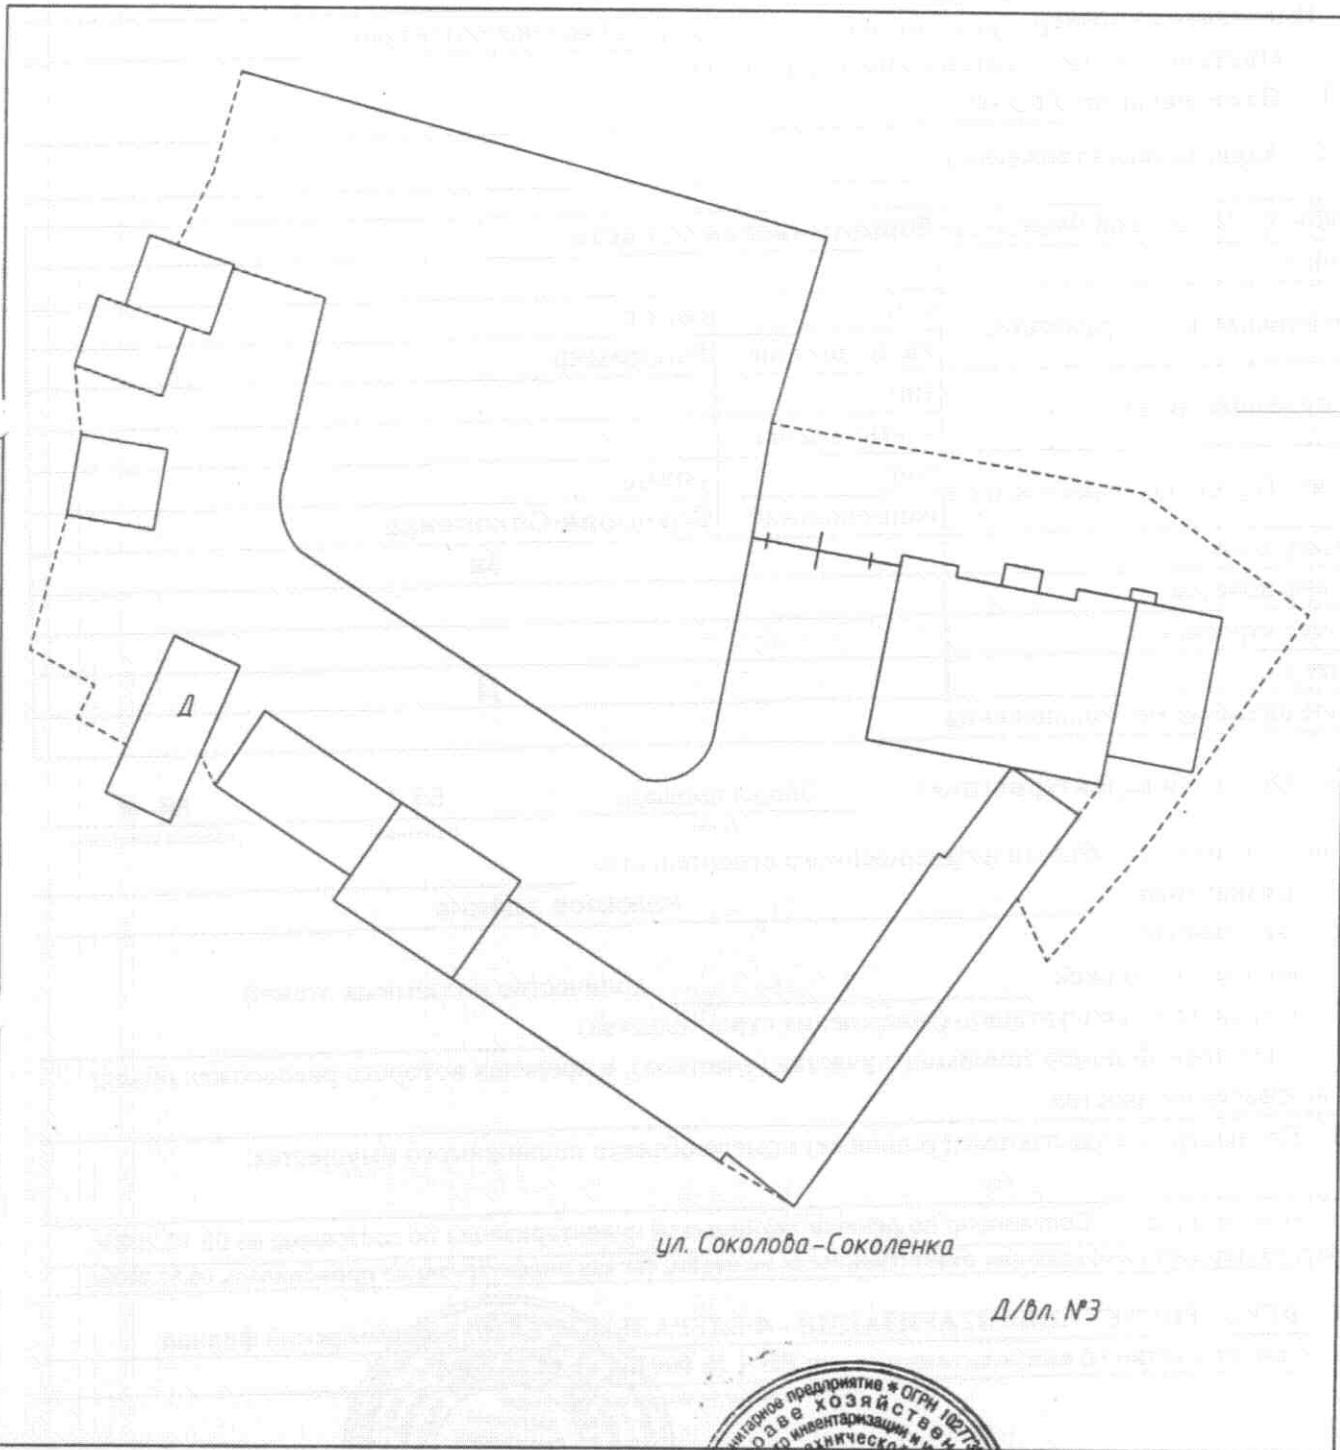

ул. Соколова-Соколенка

Д/вл. №3

Масштаб 1: 500

И.о. начальника отдела ТИОН

(полное наименование должности)



Варенцова И.С.

(инициалы, фамилия)