


ПОЭТАЖНЫЙ ПЛАН
строения лит. "ББ1Б2"
г. Владимир, ул. Железнодорожная, д. 36
ПЛАН "I" ЭТАЖА

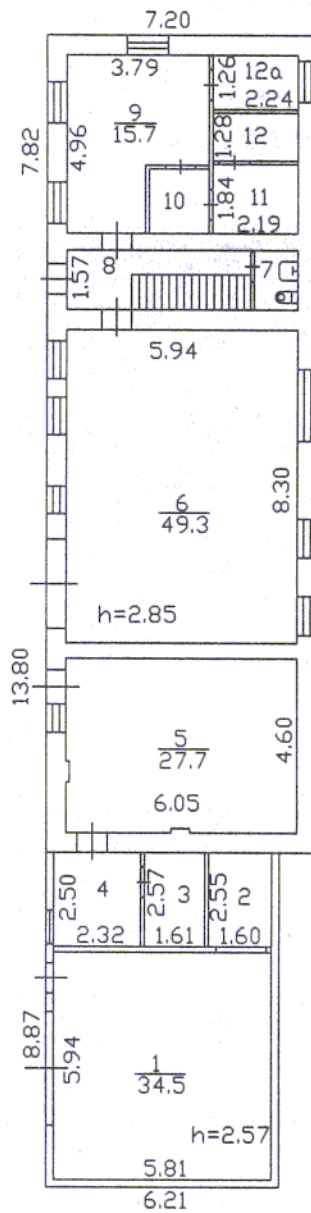

Лит. Б2
H=5,65

На возведение или переоборудование
р. 11, 12, 12а
(лигера, квартира, комната)
разрешение не предъявлено

Дата *12.05.10* Подпись *Гуськов*

Лит. Б
H=3,1

Лит. Б1
H=2,57

Составлено по данным
технической инвентаризации
по состоянию на 06.05.2010г.


(число, месяц, год)

Исполнитель: *Гуськов*
Руководитель группы: *Гуськов*

Масштаб 1:200

ПОЭТАЖНЫЙ ПЛАН
 строения лит. "Б2"
 г. Владимир, ул. Железнодорожная, д. 36
 ПЛАН "II" ЭТАЖА

На возведение или переоборудование
 п. 1, 2, 3, 4
 (литера, квартира, комната)
 разрешение не предъявлено
 Дата 12.05.10 Подпись *Бусовитская*

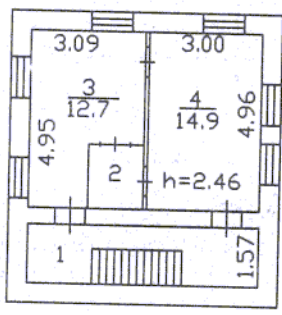

Составлено по данным
 технической инвентаризации
 по состоянию на 06.05.2010г.
 (число, месяц, год)
 Исполнители: *Мелишнев*
 Руководитель группы: *Бусовитская*

Масштаб 1:200

Экспликация к поэтажному плану здания (строения)

 Расположенного в городе **Владимир**

 ул **Железнодорожная**

 дом № **36**

Литера по плану	Этажи (начиная с 1-го этажа и кончая мезонином)	Номер помещения(квартиры, торгового, складского и т.п.)	Номер по плану строения комнаты, кухни, коридора и т.п.	Назначение частей помещений: жилая комната, канцелярское помещение, классная комната, кухня, коридор и т.п.	Площадь по внутреннему обмеру в кв.м, в том числе						Общая полезная	Высота помещений по внутреннему обмеру	Самовольно переоборудованная и возведенная		
					Производственные		Гаражи		Учрежденческая						
					основная	вспомогательная	основная	вспомогательная	основная	вспомогательная					
Б1	1		1	гараж			34.5				34.5	2.57			
				подсобное				4.1			4.1				
				электрощитовая				4.1			4.1				
				коридор				5.8			5.8				
	Б			5	мастерская	27.7					27.7				
					мастерская	49.3					49.3				
	Б2			7	туалет						1.8	1.8			
					лест.клетка							7.5	7.5		
					бытовая							15.7	15.7		
					раздевалка							2.4	2.4		
					душевая							3.9	3.9		3.9
					душевая							2.7	2.7		2.7
подсобное											2.8	2.8		2.8	
Итого по 1-му этажу					77.0		34.5	14.0		36.8	162.3		9.4		
Б2	2		1	лест.клетка						9.7	9.7	2.57	9.7		
				раздевалка						2.5	2.5		2.5		
				диспетчерская					12.7		12.7		12.7		
				бытовая						14.9	14.9		14.9		
				Итого по 2-му этажу					12.7	27.1	39.8		39.8		
				Всего по зданию	77.0		34.5	14.0	12.7	63.9	202.1		49.2		