



ПОЭТАЖНЫЙ ПЛАН
строения лит. "А"
г. Владимир

ул Стрелецкий городок, дом № 49а

ПЛАН "1" ЭТАЖА

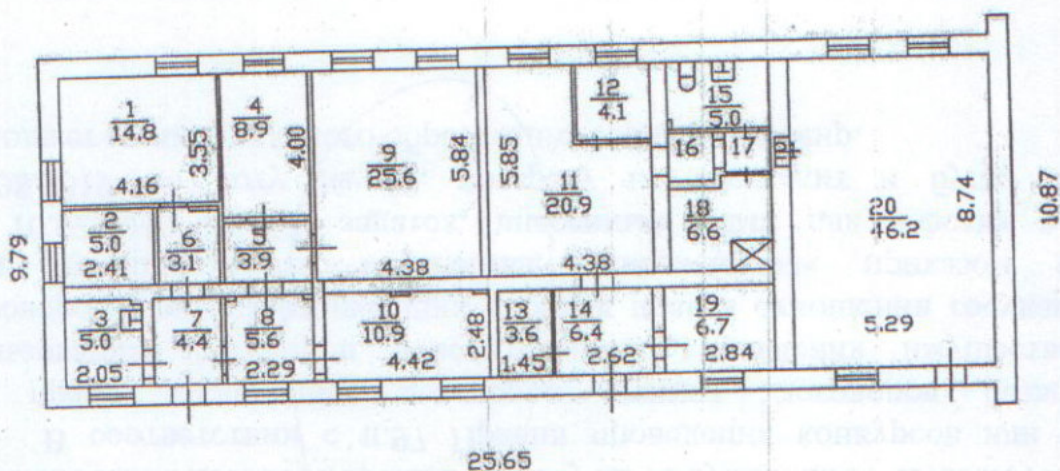

ЛИТА
H=2,92

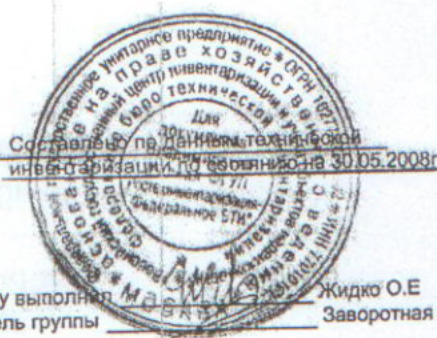

"09" 06. 2008 г. Работу выполнил Жидко О.Е.
Проверил руководитель группы Заворотная Н.В.

Масштаб 1:200

VI. Экспликация к плану строений

По

Стрелецкий городок

дом № 49а

Ленинский

район

Даты записей	Литер по плану	Этаж, начиная с подвала и кончая мезонином	№№ квартир, торговых, складских и пр. помещений	№№ комнат, кухонь, коридоров и пр. помещений	Назначение помещений: жилое, контора, магазин, ванная, коридор, кухня и прочая	Площадь по внутреннему обмеру, кв. метров							различные из металла, пероборудов. не проставлено	ВЫСОТА	
						произв			склад						
						общая полезная	основная	вспомогательная	основная	вспомогательная	основная	вспомогательная			
	А	1		1	склад	14,8			14,8					2,67	
				2	подсобное	5,0				5,0					
				3	туалет	5,0				5,0					
				4	подсобное	8,9				8,9					
				5	коридор	3,9				3,9					
				6	коридор	3,1				3,1					
				7	коридор	4,4				4,4					
				8	коридор	5,6				5,6					
				9	склад	25,6			25,6						
				10	склад	10,9			10,9						
				11	мастерская	20,9	20,9								
				12	подсобное	4,1		4,1							
				13	электросварочная	3,6	3,6								
				14	коридор	6,4		6,4							
				15	туалет	5,0		5,0							
				16	коридор	1,6		1,6							
				17	коридор	1,3		1,3							
				18	душ	6,6		6,6							
				19	комната отдыха	6,7		6,7							
				20	мастерская	46,2	46,2								
				21	шкаф	0,3		0,3							
					Итого	189,9	70,7	32,0	61,3	35,9					

Александр Ширин