


Копия

Поэтажный план
строения дпт «А»
г. Владимир ул. Гагарина
д. № 10 кв. _____ уч-к _____

План «I» этажа

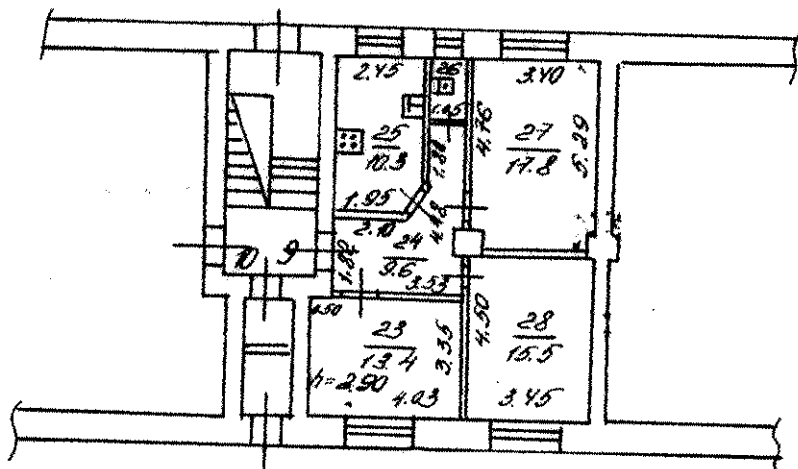

по состоянию на 15.09.96г

Масштаб 1:200

02.10.2023 г. Работу выполнил Сорокина
Проверил техник-контролер С.И. Сидорова
Начальник бюро инвентаризации [Signature]

VI. Экспликация к плану строений

Лист №

По

Гагарина

улице, дом №

10

район, квартал №

Даты записей	Литер по плану	Этаж, начиная с подвала и кончая мезонином	№№ квартир, торговых, складских и пр. помещений	№№ комнат, кухонь, коридоров и пр. помещений	Назначение помещения: жилое, контора, магазин, ванная, коридор, кухня и прочая	Площадь по внутреннему обмеру, кв. метров											
						общая полезная	учрежд.		основная	вспомогат.	основная	вспомогат.	основная	вспомогат.	основная	вспомогат.	высота
							основная	вспомогат.									
	А I	9	25	Кухня	10.26		10.26										
			26	Туалет	1.7		1.7										
			27	Кабинет	17.8	17.8											
			28	Кабинет	19.5	19.5											
			24	Коридор	9.62	9.62											
			23	Кабинет	13.4	13.4											
				Итого:	68.3	46.7	21.6										
				Исполнил:													
				Рук. зр:													

Исполнил:
Рук. зр:

С. С. / Сводщина Н.В.
С. С. / Сводщина Н.А.