


Поэтажный план
строения лит « В »,
г. Владимир ул. Богалова-Богаленка
д. № 3а кв _____ уч-к _____

КОПИЯ ВЕРНА

План « I » этажа

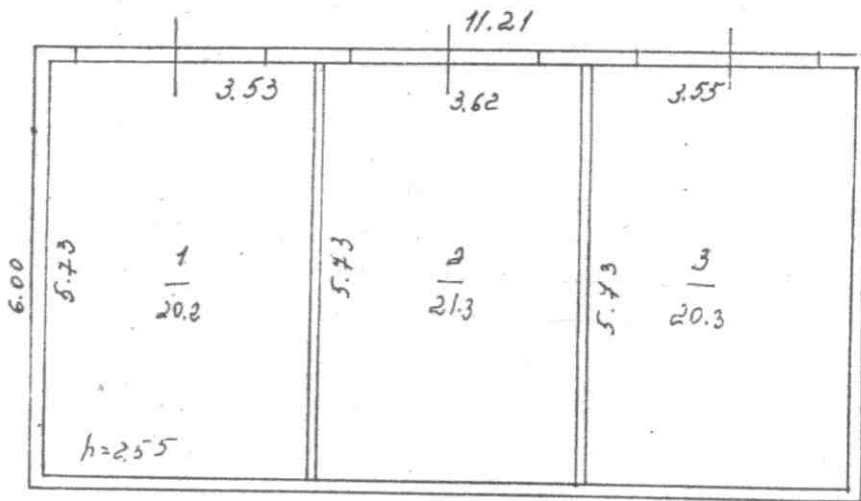

Составлено по данным
технической инвентаризации
по состоянию на 08.10.08
(число, месяц, год)
Исполнитель Иваненко
Руководитель группы Кузнецов

Масштаб 1:100

