


# План этажа

## 1 этаж

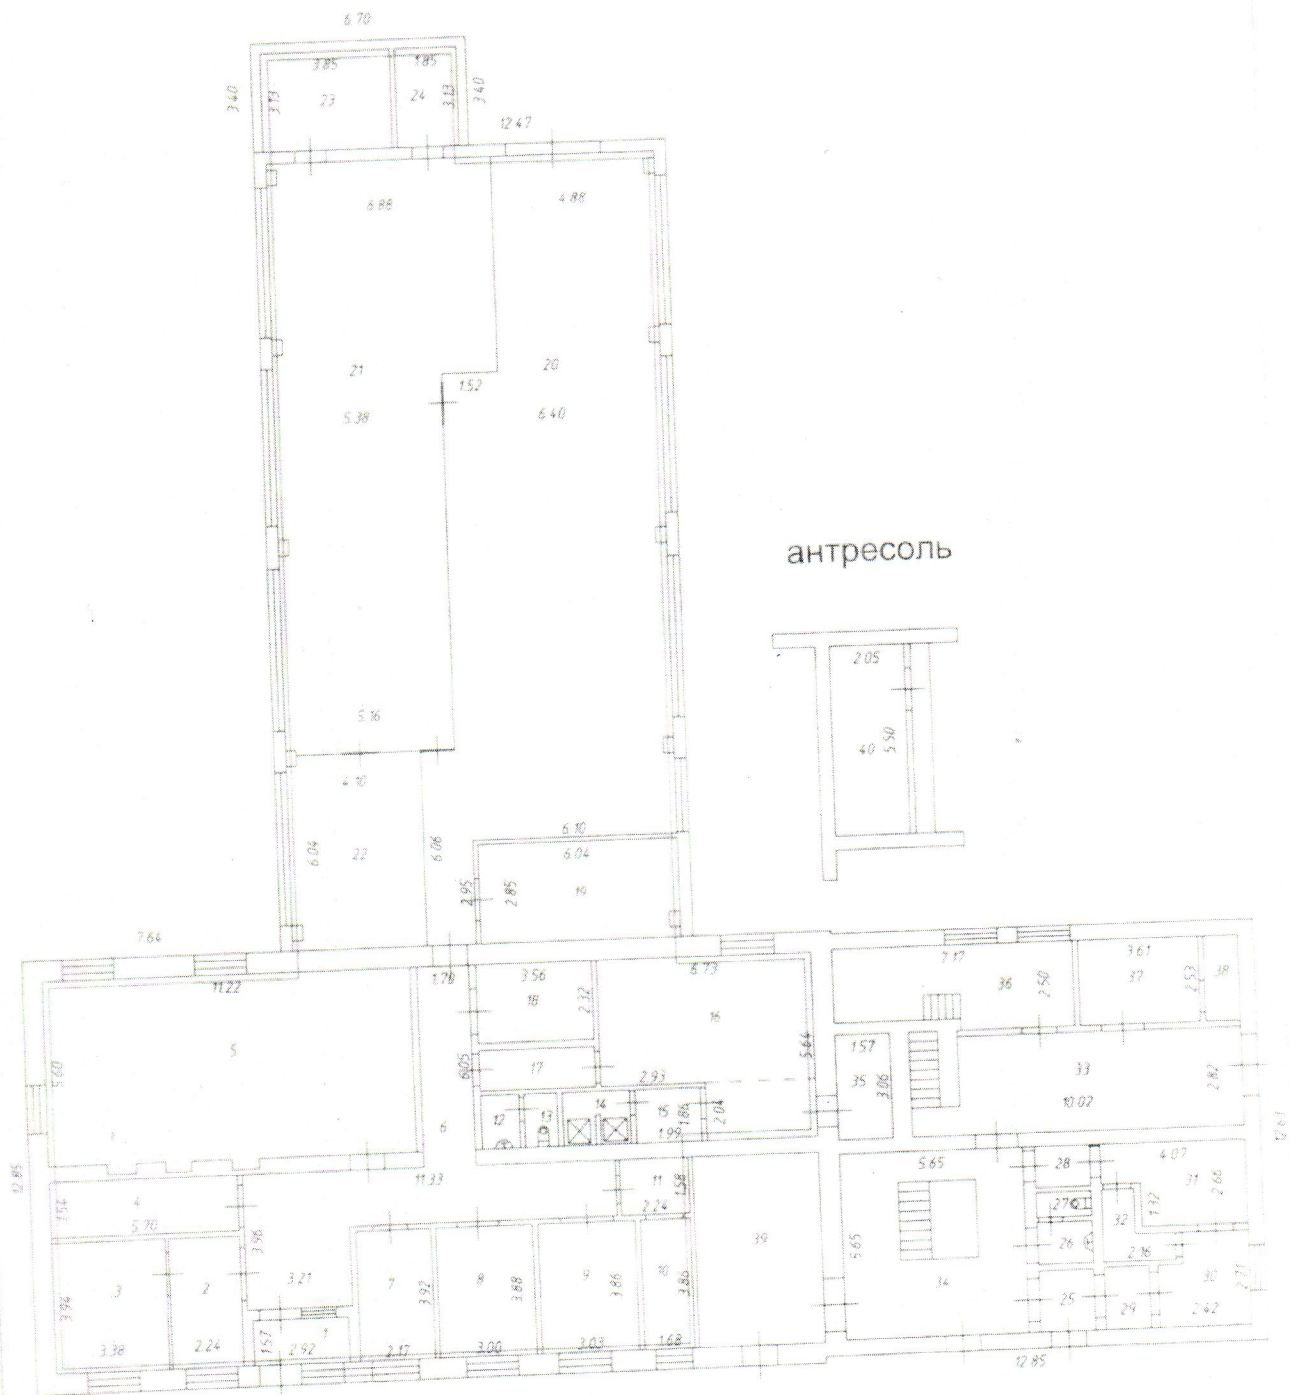

антресоль

Условные обозначения:



Граница помещения



Стена с окном и дверью

Масштаб 1:200

Площади к поэтажным планам представлены в таблице 1.

Таблица 1

этаж	номер и наименование помещения		Площадь, кв. м.						открытые неотапливаемые планировочные элементы
			нежилых помещений						
	общая	прочая							
		основная	вспомогательная	основная	вспомогательная	основная	вспомогательная		
№ квартиры, нежилого помещения	номер по плану здания, кабинет, кухня, прихожей и т.д.	наименование частей помещения: жилая комната, кухня и т.д.							
1	1	тамбур	4,6						
	2	кабинет	8,8	8,8					
	3	кабинет	13,3	13,3					
	4	кабинет	8,8	8,8					
	5	кабинет	63,5	63,5					
	6	коридор	35,7		35,7				
	7	кабинет	8,5	8,5					
	8	кабинет	11,6	11,6					
	9	кабинет	11,7	11,7					
	10	кабинет	6,5	6,5					
	11	кладовая	3,5		3,5				
	12	туалет	2,2		2,2				
	13	туалет	1,7		1,7				
	14	душевая	4,0		4,0				
	15	подсобное	3,7		3,7				
	16	подсобное	32,0		32,0				
	17	подсобное	4,1		4,1				
	18	кабинет	8,3	8,3					
	19	кабинет	17,0	17,0					
	20	производственное	134,2	134,2					
	21	производственное	104,8	104,8					
	22	производственное	24,6	24,6					
	23	насосная	12,1	12,1					
	24	сварочная	5,8	5,8					