


Поэтажный план
г. Владимир, Студеная гора д.7
План подвала этажа

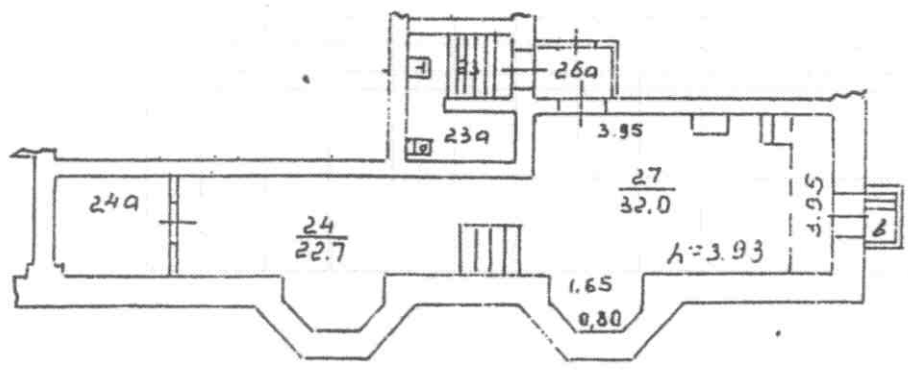

Масштаб 1:200

по состоянию на
Исполнитель
Руководитель группы



Исполнитель А. Н.
Руководитель группы С. К.

