


Поэтажный план
 строения лит «В; В1»
 г. Владимир ул. Б.Московская
 д. № 579 кв. _____ уч.-к _____

Копия

План « I » этажа

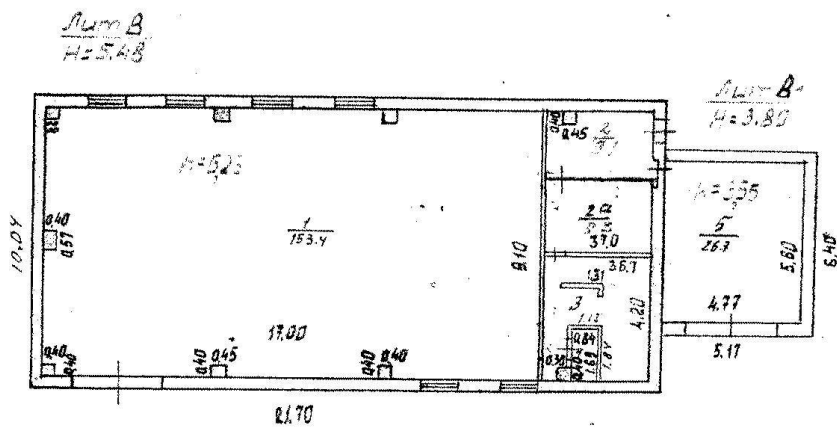

Составлено по данным
 технической инвентаризации
 по состоянию на 01.08.2009
 (число, месяц, год)
 Исполнитель Ладина
 Руководитель группы [подпись]

Масштаб 1:200