


СТРОИТЕЛЬНЫЙ ПЛАН
 строения № А
 с. Владимир ул. Октябрьской мкр. Дргтруд
 № 15 квартал уч-к

План № 1 этажа

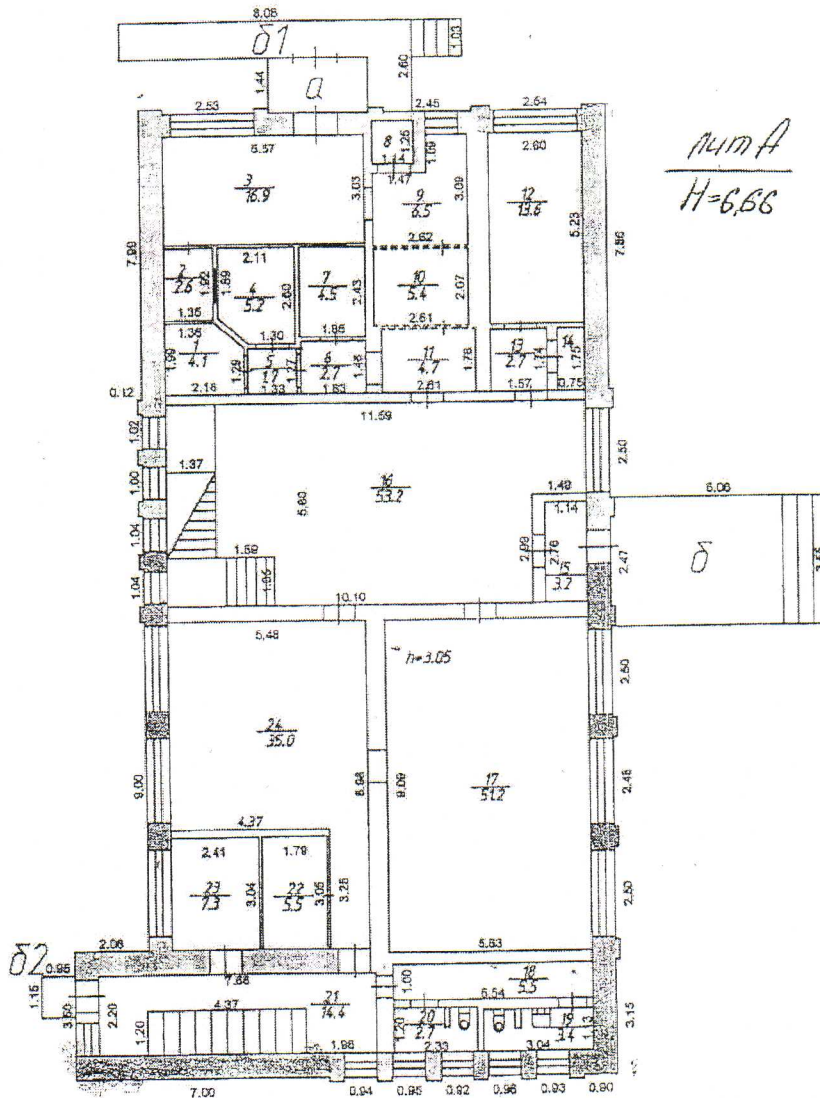

м.т.а
 Н=6.66

Масштаб 1:200

Составлено по данным
 технической инвентаризации
 по состоянию на 11.06.09.
 (число, месяц, год)
 Исполнитель *Максимов*
 Руководитель группы *Белая*

Экспликация к поэтажному плану здания (строения)

расположенного в городе **Владимир** ул **Октябрьская** дом № **15**

Литера по плану	Этаж (начиная с 1-го этажа и кончая последним)	Номер помещения (квартиры, торгового, складского и т.п.)	Номер по плану строения комнаты, кухни, коридора и т.п.	Назначение частей помещений: жилая комната, канцелярское помещение, классная комната, кухня, коридор и т.п.	Площадь по внутреннему обмеру в кв.м, в том числе предназначенная под помещения					Общая полезная	Высота помещений по внутреннему обмеру	Самовольно перестроенная и возведенная
					Узаконенная							
					основная	вспомогательная	основная	вспомогательная	основная			
A	1	административное	1	кладовая	4.1					4.1	3.05	
			2	операционная касса	2.6					2.6		
			3	холл		16.9				16.9		
			4	касса	5.2					5.2		
			5	коридор		1.7				1.7		
			6	коридор		2.7				2.7		
			7	комната контролера	4.5					4.5		
			8	банкомат	1.4					1.4		
			9	коридор		6.5				6.5		
			10	комната контролера	5.4					5.4		
			11	коридор		4.7				4.7		
			12	кабинет	13.6					13.6		
			13	коридор		2.7				2.7		
			14	подсобное		1.3				1.3		
			15	тамбур		3.2				3.2		
			16	холл		53.2				53.2		
			17	АТС	51.2					51.2		
			18	коридор		5.5				5.5		
			19	туалет		3.4				3.4		
			20	туалет		2.7				2.7		
			21	коридор		14.4				14.4		
			22	служебное		5.5				5.5		
			23	служебное		7.3				7.3		
			24	АТС	35.0					35.0		
				Итого по помещению административное	123.0	131.7				254.7		
				Итого по I-му этажу	123.0	131.7				254.7		
										54.1		
A	2		1	актовый зал	98.2					98.2	3.11	
			2	подсобное		2.5				2.5		
			3	кабинет	21.8					21.8		
			4	подсобное		8.3				8.3		
			5	лестничная клетка		26.5				26.5		
			6	приемная	14.9					14.9		
			7	тамбур		1.8				1.8		
			8	кабинет	30.3					30.3		
			9	коридор		13.5				13.5		
			10	кабинет ветеранов	30.6					30.6		
			11	касса	5.9					5.9		