


Позтажный план
строения лит. "А"
г. Владимир ул. Горька Мирская
д. № 16 кв. _____ уч. _____


Кония

План "первого этажа"

На возведение или переоборудование
с 5,6,7
(литера, квартира, комната)
разрешение не предъявлено
Дата 16.10.08 Подпись Вороженин

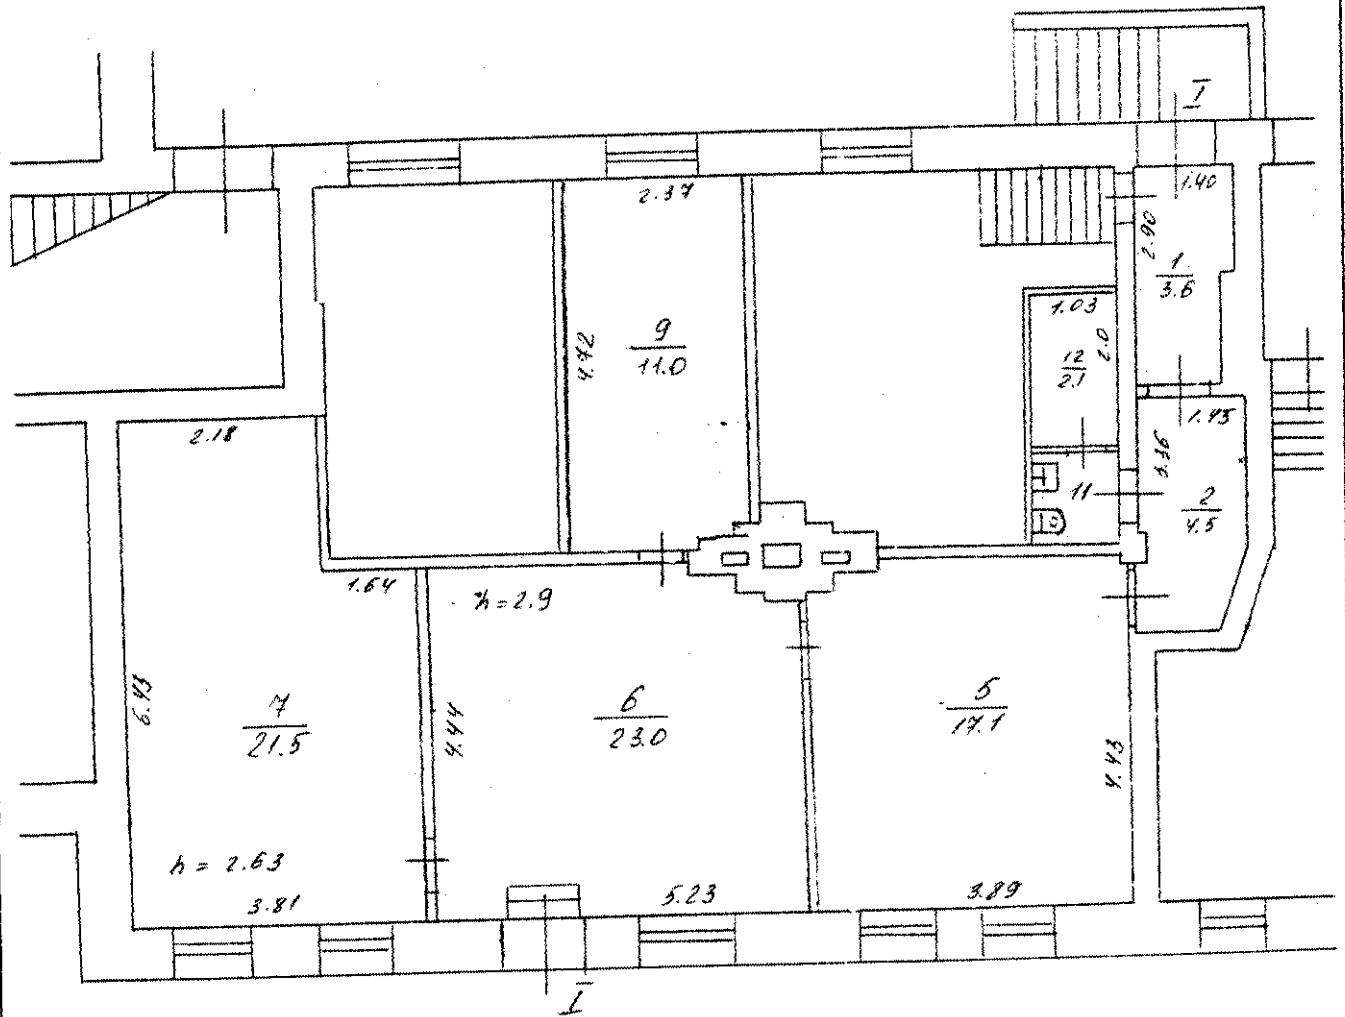

Составлено по данным
технической инвентаризации
по состоянию на 16.10.08
(число, месяц, год)
Исполнитель Баранова
Руководитель группы Вороженин

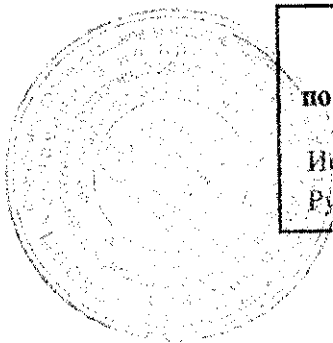

Масштаб 1:100

