


Полтавский план
 строения лит « Б, Б1 »
 г. Владимир ул. Соколова-Соколина
 д. № 3а кв. _____ уч-к _____

План « I » этажа

Лит Б
 Н=2.80

На выделение или переоборудование
 к 9, 9а, 10, 15, 15а, 16, 16а, 17, 17а
 (ангара, квартиры, комнаты)
 разрешение не предъявляю
 Дата 08.10.08 Подпись *[подпись]*

1.30

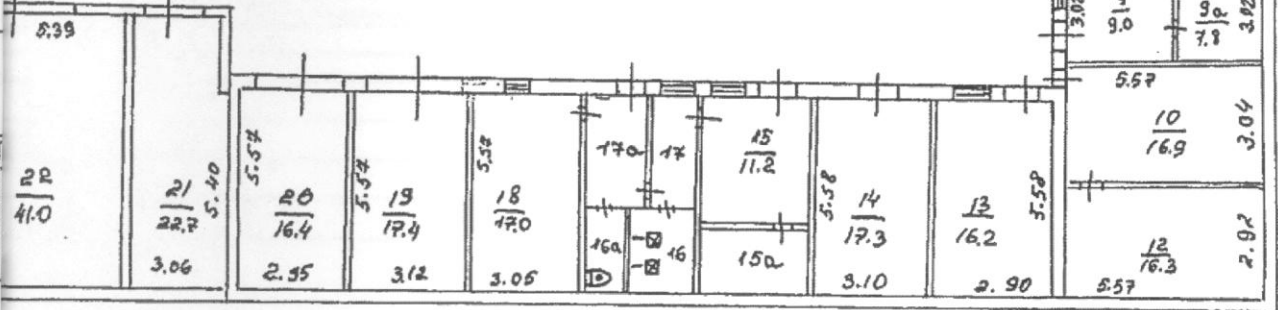

Составлено по данным
 технической инвентаризации
 по состоянию на 08.10.08
 (число, месяц, год)
 Исполнитель Иваненко
 Руководитель группы [подпись]

масштаб 1:200

