

ПОЭТАЖНЫЙ ПЛАН
строения лит. "А"
г. Владимир


ул Стрелецкий городок, дом № 49а

ПЛАН "1" ЭТАЖА

Разрешения

На возведение или переоборудование
~~улицы - право собственности~~
~~улицы - право собственности~~
 разрешение не предъявлено

Дата *21.05.08* Подпись *Заворотная*

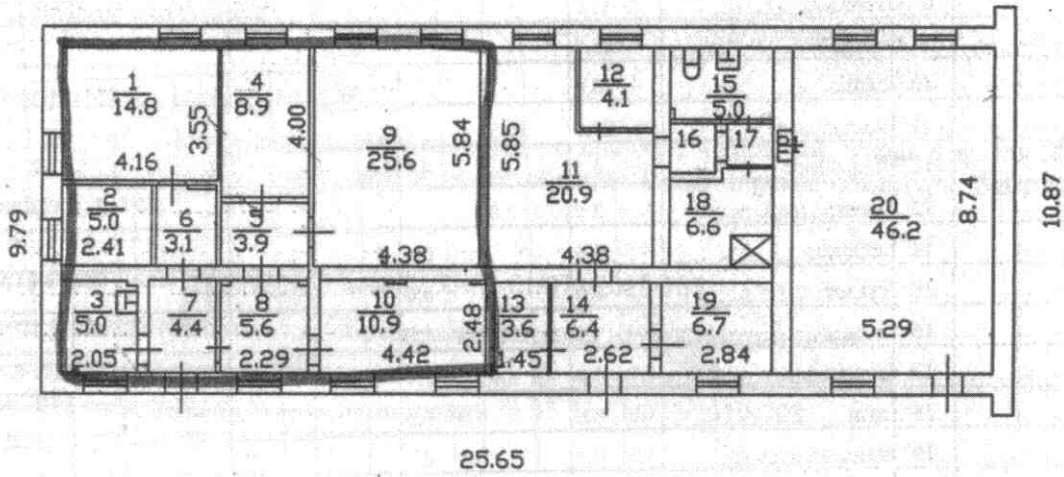

ЛИТА.
Н=2,92



"09" 06. 2008 г. Работу выполнил
Проверил руководитель группы

Жидко О.Е.
Заворотная Н.В.

Масштаб 1:200

VI. Экспликация к плану строений

По

Стрелецкий городок

дом № 49а

Ленинский

район

Даты записей	Литер по плану	Этаж, начиная с подвала и кончая мезонином	№№ квартир, торговых, складских и пр. помещений	№№ комнат, кухонь, коридоров и пр. помещений	Назначение помещения: жилое, контора, магазин, ванная, коридор, кухня и прочая	Площадь по внутреннему обмеру, кв. метров							высота		
						общая полезная	произв		склад		основная	вспомогательная		разрешение на возведение, порубочный и пр. материалы	
							основная	вспомогательная	основная	вспомогательная					
	A	1	1	1	склад	14,8			14,8						2,67
				2	подсобное	5,0				5,0					
				3	туалет	5,0				5,0					
				4	подсобное	8,9				8,9					
				5	коридор	3,9				3,9					
				6	коридор	3,1				3,1					
				7	коридор	4,4				4,4					
				8	коридор	5,6				5,6					
				9	склад	25,6			25,6						
				10	склад	10,9			10,9						
				11	мастерская	20,9	20,9								
				12	подсобное	4,1		4,1							
				13	электросварочная	3,6	3,6								
				14	коридор	6,4		6,4							
				15	туалет	5,0		5,0							
				16	коридор	1,6		1,6							
				17	коридор	1,3		1,3							
				18	душ	6,6		6,6							
				19	комната отдыха	6,7		6,7							
				20	мастерская	46,2	46,2								
				21	шкаф	0,3		0,3							
					Итого	189,9	70,7	32,0	51,3	35,9					

Иванов Иван Иванович