


ПОЭТАЖНЫЙ ПЛАН
строения лит. "Е"
г. Владимир, ул.Мира, д.94
ПЛАН "I" ЭТАЖА

приобретения № 1-4
21.05.10- Шибанова

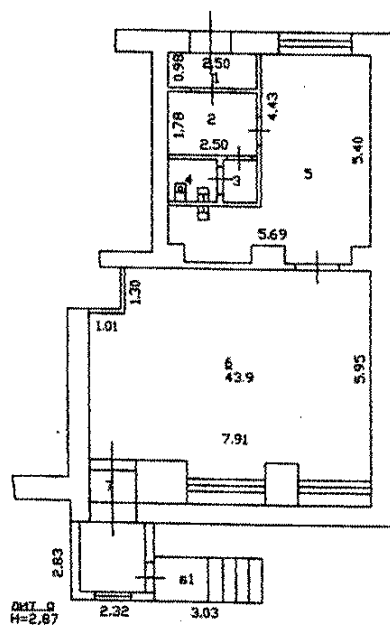

Масштаб 1:200

Составлено по данным
технической инвентаризации
по состоянию на 18.05.2010 г
Исполнитель *Шибанова Т.В.* Шибанова Т.В.
Руководитель группы *Пустовойтенко С.К.* Пустовойтенко С.К.

Экспликация к поэтажному плану здания (строения)

находящегося в городе

Владимир

по ул. Мира

дом № 84

Литера по плану	Этажи (начиная с 1-го этажа и кончая мезонином)	Номер помещения (квартиры, торгового, складского и т.п.)	Номер по плану помещения	Назначение частей помещения: жилая комната, канцелярское помещение, классная комната, кухня, коридор и т.п.	Площадь по внутреннему обмеру в кв.м.						Итого по помещению, этажу, строению	Высота помещений по внутреннему обмеру	Площадь балконов и лоджий	Самостоятельно пероборудованные и возведенные
					в том числе		предназначенная		под помещения					
					Культура-просвет.									
					основная	вспомогательная	основная	вспомогательная	основная	вспомогательная				
			1	тамбур		2,5					2,5			2,5
			2	подсобное		4,5					4,5			4,5
			3	подсобное		1,1					1,1			1,1
			4	туалет		1,6					1,6			1,6
			5	архив	21,1						21,1			21,1
			6	библиотека	43,9						43,9			43,9
			7	тамбур		1,2					1,2			1,2
				Итого по помещению II	66,0	10,9					76,9			76,9

исполнит: Шлебица
 реж. гр.: Пустовоитенко