


КОПИЯ

Поэтажный план
строения тип А
г. Владимир ул. Александра Суворова
д. № 55 кв. 1

План « 1 » этажа

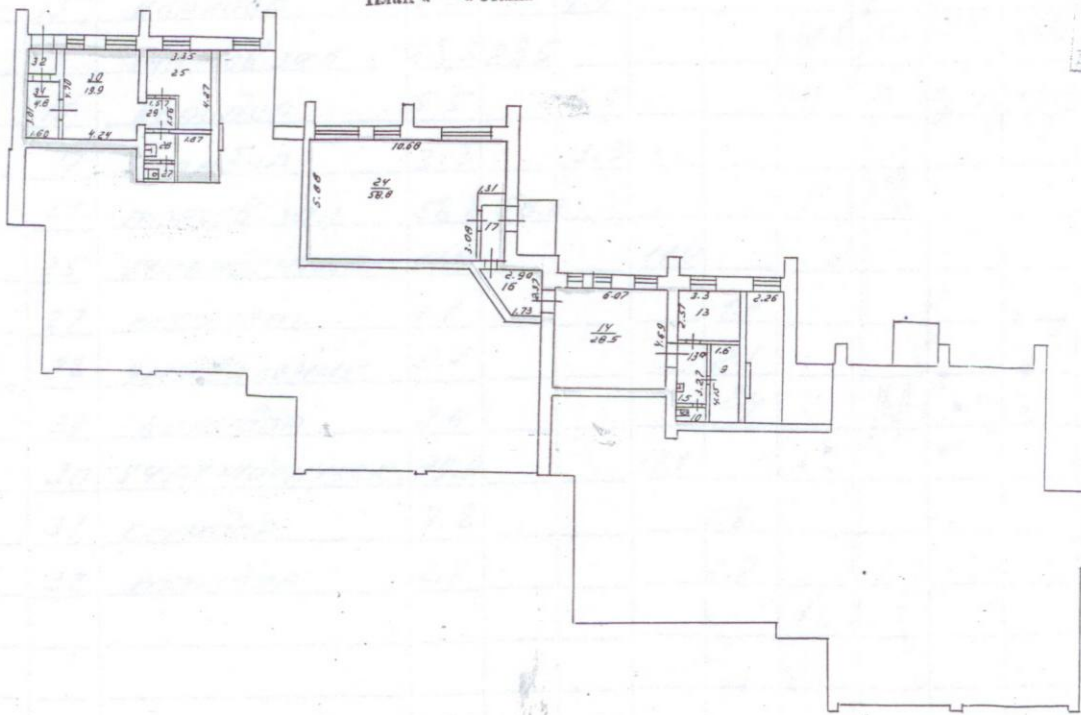

Лист А к ДР. 5:14
Дата 24.10.2002 г. Инженер Степанов

по состоянию на 23.01.2002г
к 9; 10; 13; 13а; 14; 16; 12; 2У

Масштаб 1:200

24.01.2002 г. Работу выполнил Степанов
Проверил техник-контролер Защурин
Начальник бюро инвентаризации

Диктора Левитанса

ул. Ленинградская, дом № 559

район, квартал №

Линейный номер по плану	Этаж, площадь с подвала и крыша по плану	Участок, квартира, торговые складские и пр. помещения	Назначение помещения: жилое, контора, магазин, ванная, коридор, кухня и прочая	Площадь по внутреннему обмеру, в. метров									
				торговое учреждение									
				общая полезная	основная	вспомогат.	основная	вспомогат.	основная	вспомогат.	высота		
9		подсобное	6.6		6.6	✓							
10		туалет	1.2		1.2	✓							
13		кабинет	8.3	8.3		✓							8.3
13 ^а		коридор	4.9		4.9	✓							4.9
14		торгов. зал	28.5	28.5		✓			выкуплено ООО "Астон"				
16		коридор	5.5		5.5	✓			от 30.12.2002				
17		тамбур	3.3		3.3	✓							
24		торгов. зал	58.8	58.8		✓							
25		учрежденческ.	11.4				11.4						
27		туалет	1.1					1.1					
28		умывальник	2.1					2.1					
29		коридор	2.4					2.4		МС			
30		учрежденческ.	19.9				19.9						
31		коридор	4.8					4.8					
32		тамбур	2.7					2.7					
				164,5									
Исполнил: В.С.Ишма													
Руч. Золотых:				Золотых									

самовольно перестроено