


Позтажны план
строения лит. "Д"
г. Владимир ул. Погодина
д. № 20 кв. _____ уч. _____

План "I" этажа

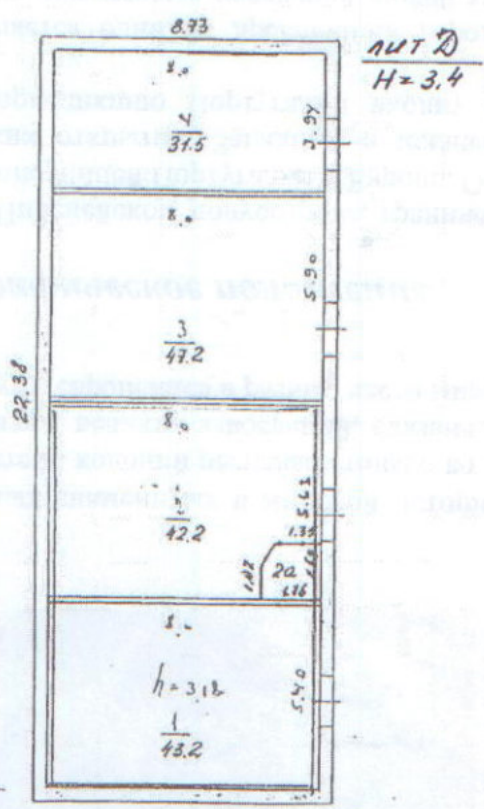

"06" 02 2004г. Работу выполнил Щукова
Руководитель группы Засерин

Масштаб 1:200

