


Поэтажный план
 строения лит « А »
 г. Владимир ул. Солодова-Соловья
 д. № 300 кв. _____ уч-к _____

План «подв» этажа

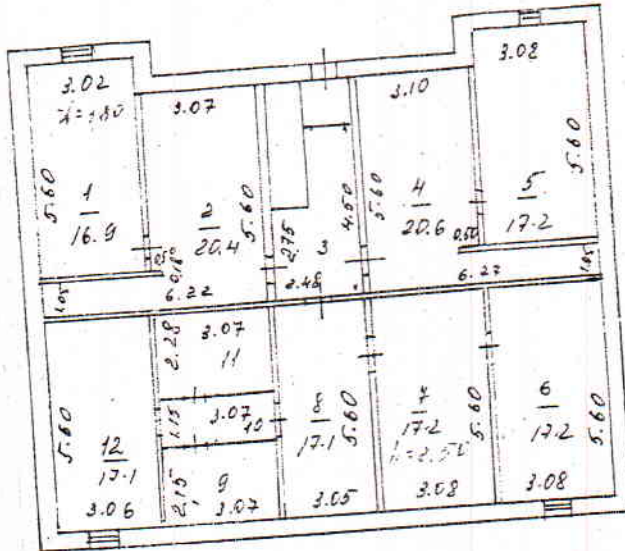

Составлено по данным
 технической инвентаризации
 по состоянию на 08.10.08
 (число, месяц, год)
 Исполнитель Иванецко
 Руководитель группы Соловья

Масштаб 1:200

