

Приложение
к постановлению администрации города Владимира
от 14.03.2021 № 300

**СХЕМА РАСПОЛОЖЕНИЯ ЧАСТИ ЗЕМЕЛЬНОГО УЧАСТКА
НА КАДАСТРОВЫМ ПЛАНЕ ТЕРРИТОРИИ**

Условный номер земельного участка: 33:22:000000:275/чзп1


Площадь части земельного участка: 6 кв.м.

Категория земель: Земли населенных пунктов

Местоположение: Владимирская область, г. Владимир, ул. Большая Московская,

дист. "Соборная площадь", ч/с

Обозначение характерных точек границы	координаты X		Y
	м	м	
1	191451.52	221713.01	
2	191450.01	221714.32	
3	191451.97	221716.58	
4	191453.48	221715.27	

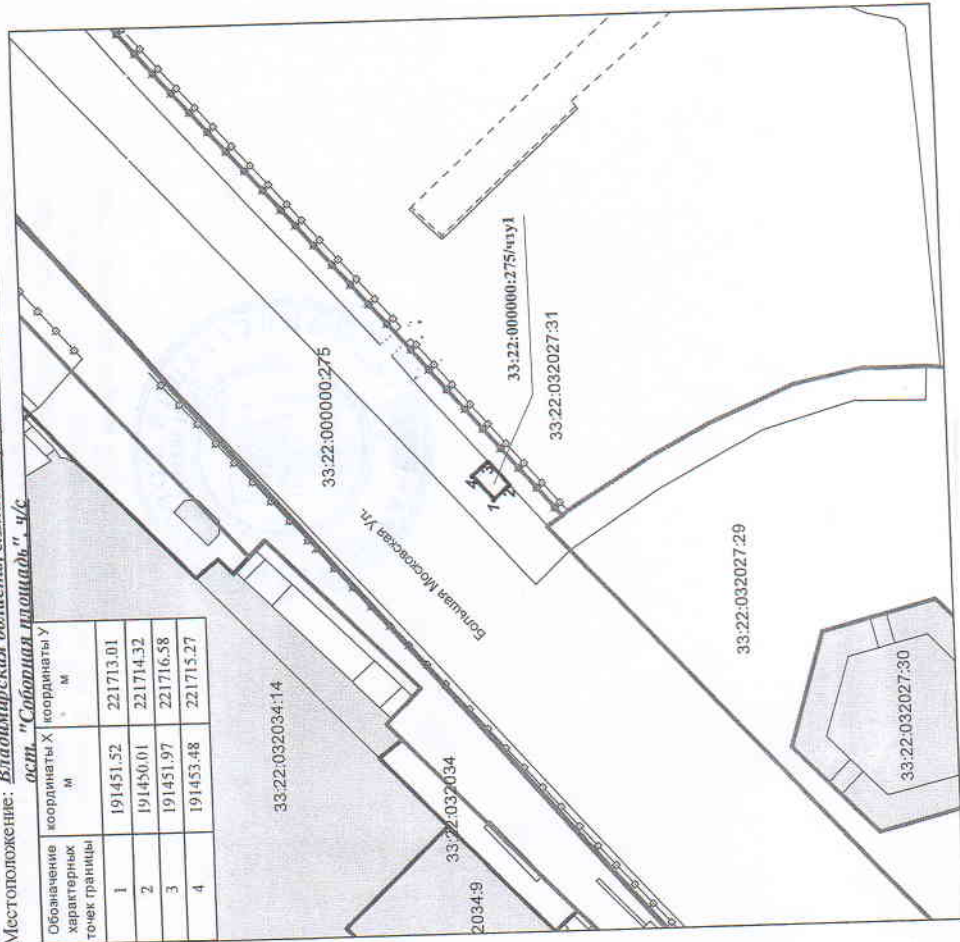

Масштаб 1:500

Условные обозначения:

- граница проектного земельного участка
- граница учтенного земельного участка
- граница кадастрового квартала

Исп. Лященко В.И.