


План этажа (части этажа), план объекта недвижимости (части объекта недвижимости)

Подвал

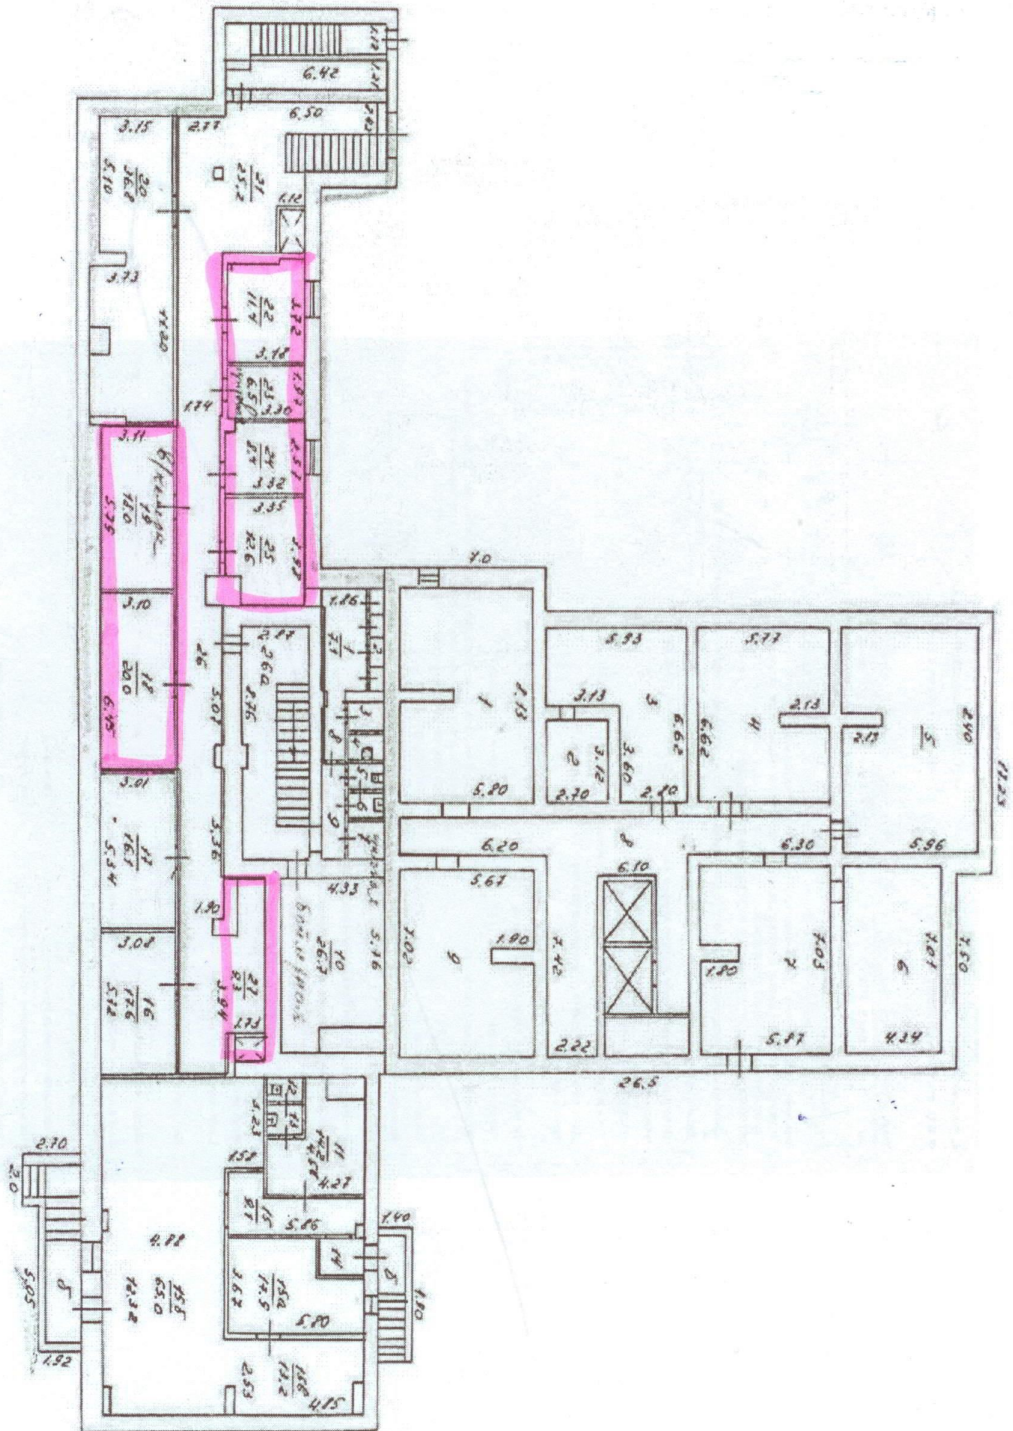

Масштаб 1:200

Условные обозначения:

- стена с окном и дверью

- граница уточняемого помещения

6,34 - линейный размер (м)

46,4 - площадь помещения (кв.м.)

1000 - 6000

По г.п.м. 1000-6000 М. Экспликация к плану строения Лист № 1  
Улице, дом № 11 Район, квартал № 11

Дата записи	№ записи	Имя собственника	Имя владельца	Площадь по выделению, кв. метров		Итого	Итого	Итого	Итого	Итого	Итого
				Земельный участок	Земельный участок						
	1	Иванов Иван Иванович	Иванов Иван Иванович	10	10	10	10	10	10	10	10
	2	Петров Петр Петрович	Петров Петр Петрович	15	15	15	15	15	15	15	15
	3	Сидоров Сидор Сидорович	Сидоров Сидор Сидорович	20	20	20	20	20	20	20	20
	4	Смирнов Смирнов Смирнович	Смирнов Смирнов Смирнович	25	25	25	25	25	25	25	25
	5	Соловьев Соловьев Соловьевич	Соловьев Соловьев Соловьевич	30	30	30	30	30	30	30	30
	6	Степанов Степан Степанович	Степанов Степан Степанович	35	35	35	35	35	35	35	35
	7	Тихонов Тихонов Тихонович	Тихонов Тихонов Тихонович	40	40	40	40	40	40	40	40
	8	Толкачев Толкачев Толкачевич	Толкачев Толкачев Толкачевич	45	45	45	45	45	45	45	45
	9	Трофимов Трофим Трофимович	Трофимов Трофим Трофимович	50	50	50	50	50	50	50	50
	10	Федотов Федотов Федотович	Федотов Федотов Федотович	55	55	55	55	55	55	55	55
	11	Фролов Фролов Фролович	Фролов Фролов Фролович	60	60	60	60	60	60	60	60
	12	Харин Харин Харинич	Харин Харин Харинич	65	65	65	65	65	65	65	65
	13	Хохлов Хохлов Хохлович	Хохлов Хохлов Хохлович	70	70	70	70	70	70	70	70
	14	Цыганов Цыганов Цыганович	Цыганов Цыганов Цыганович	75	75	75	75	75	75	75	75
	15	Чайков Чайков Чайкович	Чайков Чайков Чайкович	80	80	80	80	80	80	80	80
	16	Чернов Чернов Чернович	Чернов Чернов Чернович	85	85	85	85	85	85	85	85
