


ТЕХНИЧЕСКИЙ ПЛАН ПОМЕЩЕНИЯ

План этажа


1 этаж

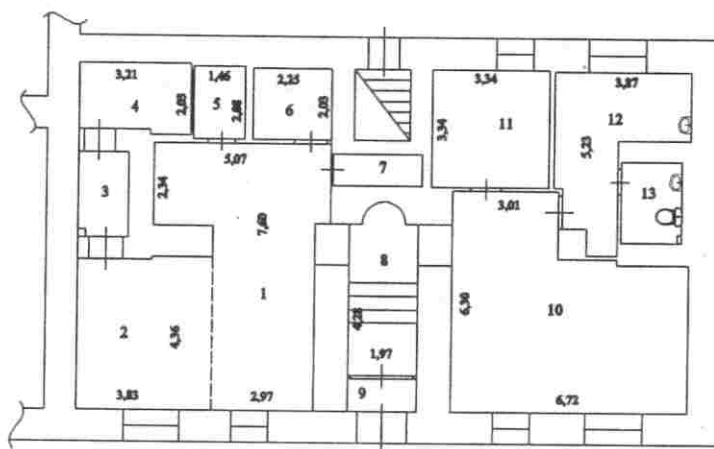

Условные обозначения:



Граница помещения

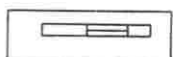

Стена с окном

Масштаб 1:200

