


ПОЭТАЖНЫЙ план
строения лит. "В"
Владимир ул. № 24 квартал уч-к
План "I" этажа

На изменение и/или пересоборудовани.
д. 1.10
(жителя, квартиры, комнаты)
разрешение не предъявлено
Дата 06.04.04 Подпись [подпись]

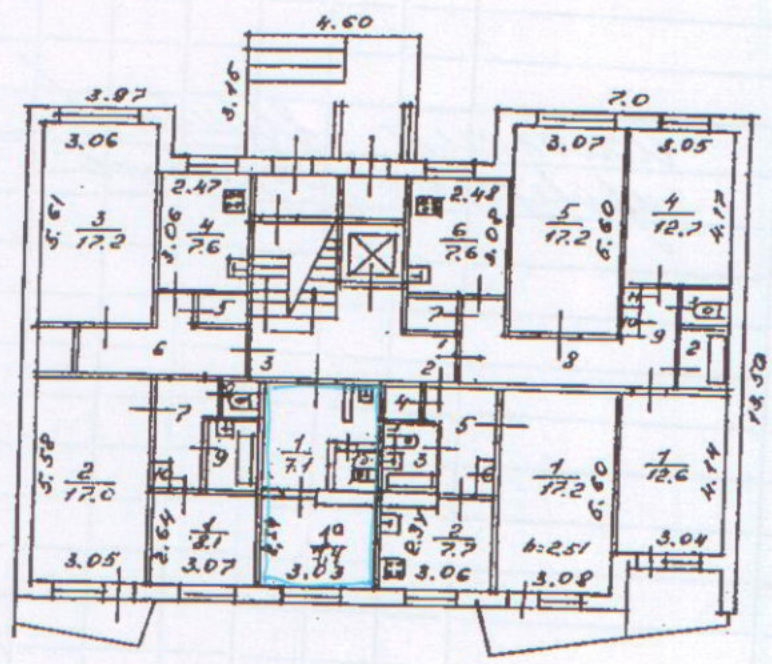

по состоянию на 26.04.04
ком. 1, 10, 15



05 08 2004
Проверил техник-инженер [подпись]
начальник бюро инвентаризации [подпись]

Масштаб 1:200

