

- организовать и провести аукцион;
- определить срок размещения нестационарного торгового объекта с момента заключения договора на размещение нестационарного торгового объекта по 31.10.2021;
- подготовить проект договора на размещение нестационарного торгового объекта и направить победителю аукциона в семидневный срок со дня составления протокола о результатах аукциона;
- извещение о проведении аукциона опубликовать на официальном сайте Российской Федерации для размещения информации о проведении торгов в сети «Интернет»: www.torgi.gov.ru и на официальном сайте органов местного самоуправления города Владимира в сети «Интернет»: www.vladimir-city.ru.

6. Контроль за исполнением постановления возложить на заместителя главы администрации города Норихина Д.В.



И.о. главы города

В. А. Гарев

Приложение

к постановлению администрации города Владимира
от 19.04.2021 № 911

**СХЕМА РАСПОЛОЖЕНИЯ ЧАСТИ ЗЕМЕЛЬНОГО УЧАСТКА
НА КАДАСТРОВOM ПЛАНЕ ТЕРРИТОРИИ**


Условный номер земельного участка: 33:22:032100/4чу1

Площадь части земельного участка : 10 кв.м.

Категория земель: Земли населенных пунктов

Местоположение: Владимирская область, г. Владимир, ул. Почаевская, в районе д.2-а

Обозначение характерных точек границы	координаты X м	координаты Y м
1	194132.58	223121.21
2	194131.81	223118.83
3	194128.01	223120.06
4	194128.77	223122.44

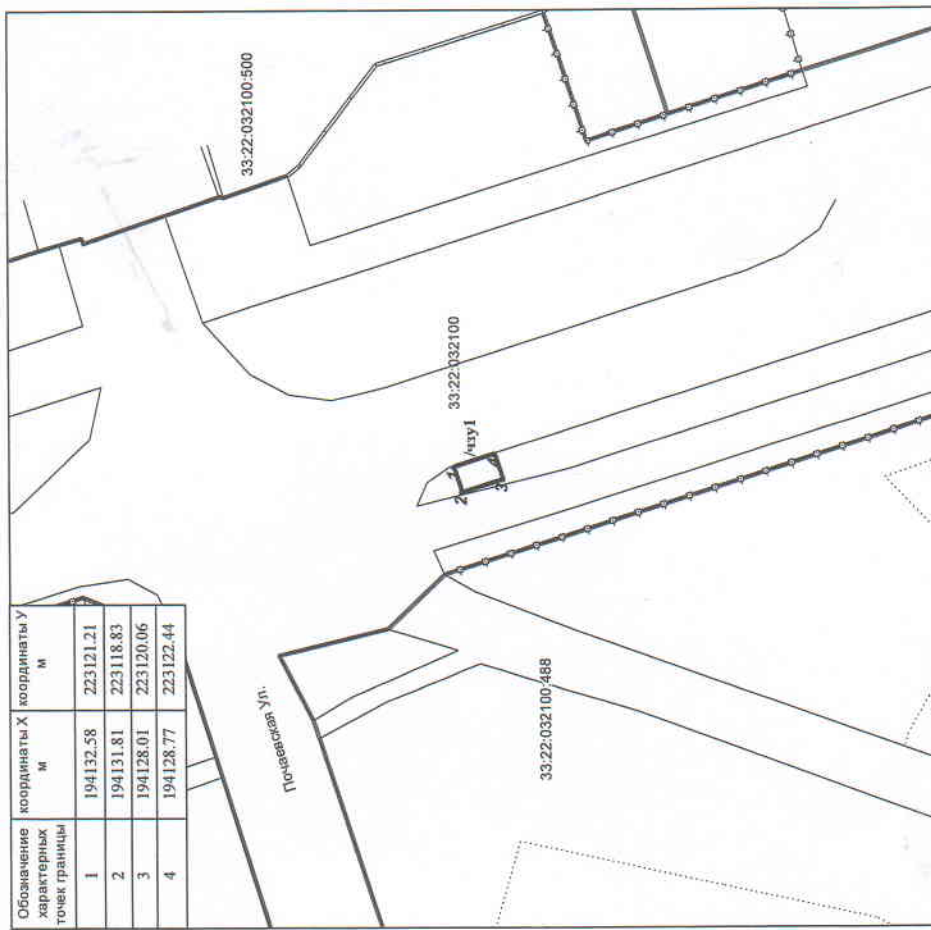

Масштаб 1:500

Условные обозначения:

— граница проектного земельного участка

— граница учтенного земельного участка

— граница кадастрового квартала

Система координат МСК-33

Исл. Лященко В.Н.