


ТЕХНИЧЕСКИЙ ПЛАН СООРУЖЕНИЯ

Схема расположения сооружения на земельном участке

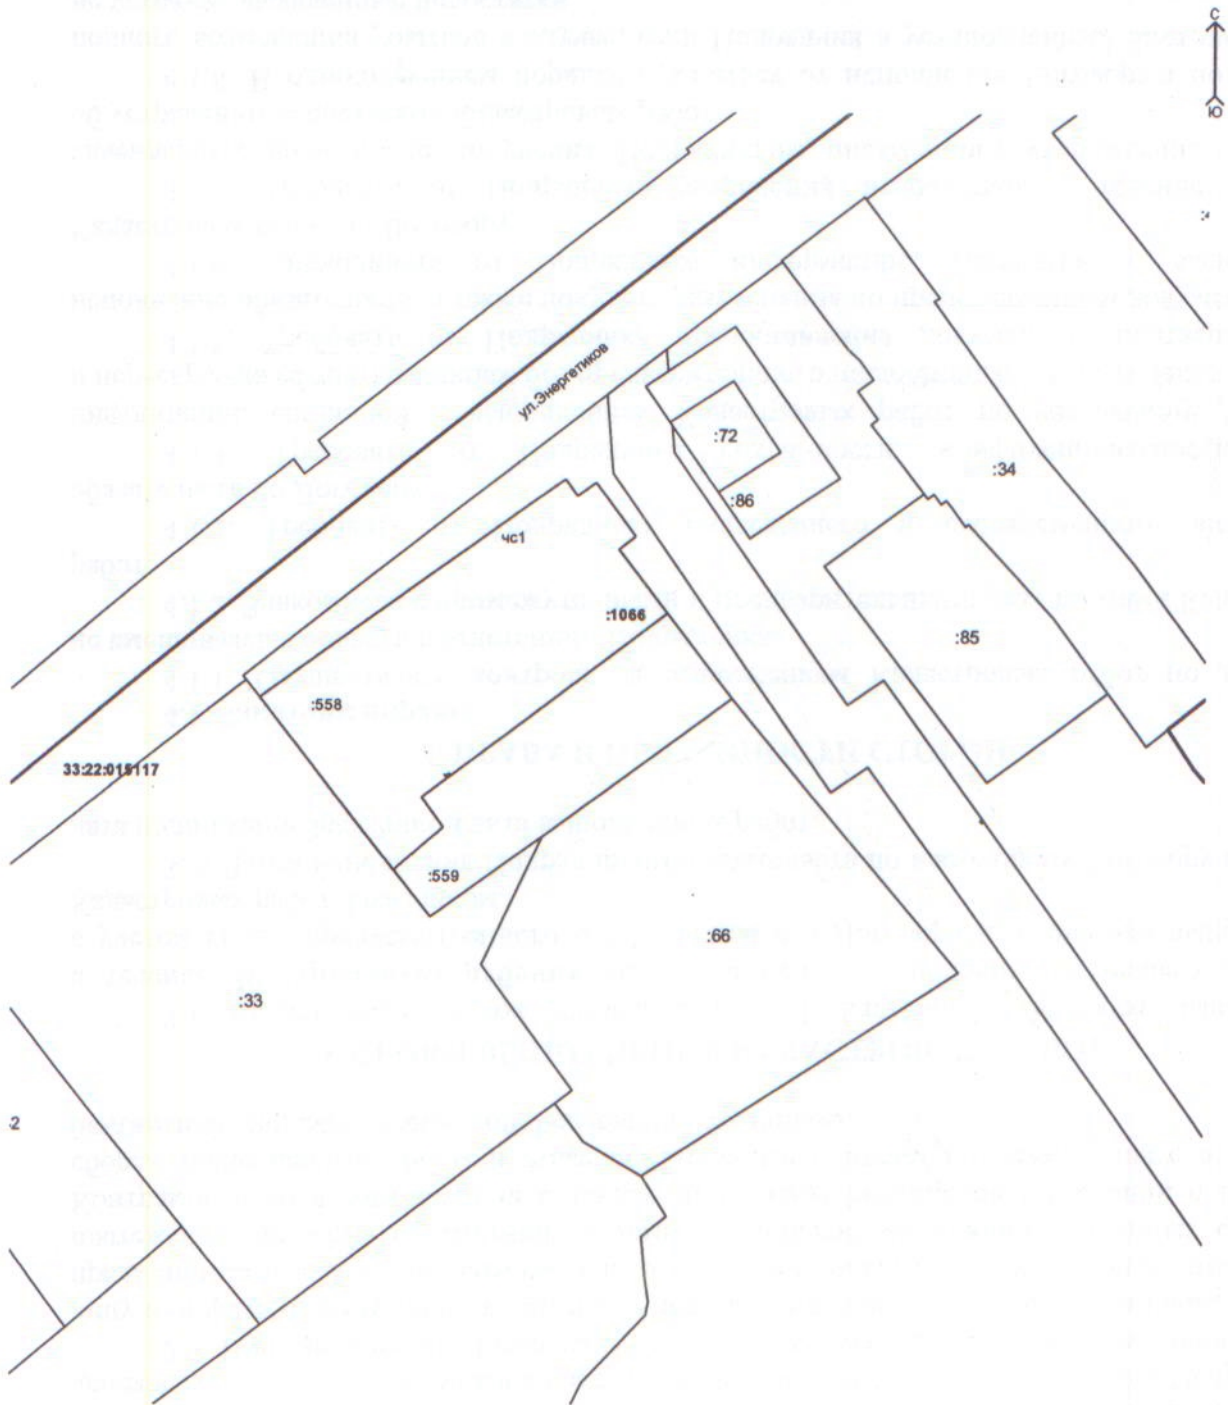

Условные обозначения:

М 1:1000

- - граница участков, включенных в ЕГРН
- - граница контура сооружения
- - граница кадастрового квартала
- - граница вновь образованной части сооружения, установленная при проведении кадастровых работ
- :33, :66; :85 - обозначение земельных участков, включенных в ЕГРН
- 33:22:0015117 - номер кадастрового квартала
- :558, :559 - кадастровые номера земельных участков, в пределах которых расположено сооружение
- :1066 - кадастровый номер сооружения
- чс1 - номер вновь образованной части сооружения