



СВИДЕТЕЛЬСТВО

О ГОСУДАРСТВЕННОЙ РЕГИСТРАЦИИ ПРАВА

Управление Федеральной службы государственной регистрации, кадастра и картографии по Владимирской области

повторное, взамен свидетельства : серия 33 сс № 600679 , дата выдачи 31.03.2000

Дата выдачи:

26 сентября 2012 года

Документы-основания: • Выписка из реестра муниципальных объектов недвижимости № 129 от 09.02.2000г.

Субъект (субъекты) права: Муниципальное образование город Владимир

Вид права: Собственность

Объект права: МОУ ДОД Дворец детского (юношеского) творчества г.Владимира, назначено: нежилое здание, 6 - этажный (подземных этажей - 1), общая площадь 11 653,7 кв.м., инв.№ 17:401:001:007819920, лит. А, адрес (местонахождение) объекта: Владимирская область, г. Владимир, ул. Мира, д. 8

Кадастровый (или условный) номер: 33:22:00000:000:10819/1:1008/А

Существующие ограничения (обременения) права: аренда

о чем в Едином государственном реестре прав на недвижимое имущество и сделок с ним "31" марта 2000 года сделана запись регистрации № 33-22-6/2000-79.1

Регистратор

Мугурдумова Н.Б.

М.П.



Серия 33 АЛ № 428926



КАДАСТРОВЫЙ ПАСПОРТ

здания, сооружения, объекта незавершенного строительства

Лист № 1 всего листов 2

здания

(или объекта недвижимого имущества)

Дата 31.05.2010

Кадастровый номер _____

Инвентарный номер (ранее присвоенный учетный номер) 17:401:001:007819920

1. Описание объекта недвижимого имущества
- 1.1. Наименование МОУ ДОД Дворец детского (юношеского) творчества г.Владимира
- 1.2. Адрес (местоположение): _____

Субъект Российской Федерации	Владимирская область	
Район		
Муниципальное образование	тип	город
	наименование	Владимир
Населенный пункт	тип	
	наименование	
Улица (проспект, переулок и т.д.)	тип	улица
	наименование	Мира
Номер дома		8
Номер корпуса		
Номер строения		
Литера		А
Иное описание местоположения		

1.3. Основная характеристика: Общая площадь 11663.7 Кв. м
(или) (этажность) (единица измерения)

степень готовности объекта незавершенного строительства _____

1.4. Назначение: нежилое здание

1.5. Этажность: количество этажей 6 количество подземных этажей 1

1.6. Год ввода в эксплуатацию (завершения строительства) 1985

1.7. Кадастровый номер земельного участка (участков), в пределах которого расположен объект недвижимого имущества 33:22:11028:0003

1.8. Предыдущие кадастровые (условные) номера объекта недвижимого имущества: _____

1.9. Примечание: на первооборудованиях и.10,11,32,34-подвала, к.17,21,22,28,32,61,62,55,71,74,82,82а,82б-1 этажа, к.3а,4,35,35а,35б,50,50а-2этажа, к.1,1а,25,25а,25б-3 этажа, к.4,4а,10,10а-4этажа разрешение не предъявлено.

За достоверность информации ответственности не несем, т.к. инвентаризация проводилась 01.12.09 г.

Составлено по данным технической инвентаризации по состоянию на 01.12.09 г.

1.10. ОГУП "РОСТЕХИНВЕНТАРИЗАЦИЯ - ФЕДЕРАЛЬНОЕ БТИ" Владимирский филиал

Свидетельство об аккредитации серия РН-1 № 040364 от 14.12.2007 г.
(наименование органа или организации)

И.л. главного инженера
(полное наименование должности)

И.л. Терещина Е.А.
 И.о. рук. группы Пустоваятхан С.К.



Варенцова И.С.
(полностью, фамилия)

КАДАСТРОВЫЙ ПАСПОРТ

ЗДАНИЯ


(объект недвижимого имущества)

Лист № 2 всего листов 2

Кадастровый номер _____

Инвентарный номер (ранее присвоенный учетный номер) 17:401:001:007819920

1. Ситуационный план объекта недвижимого имущества

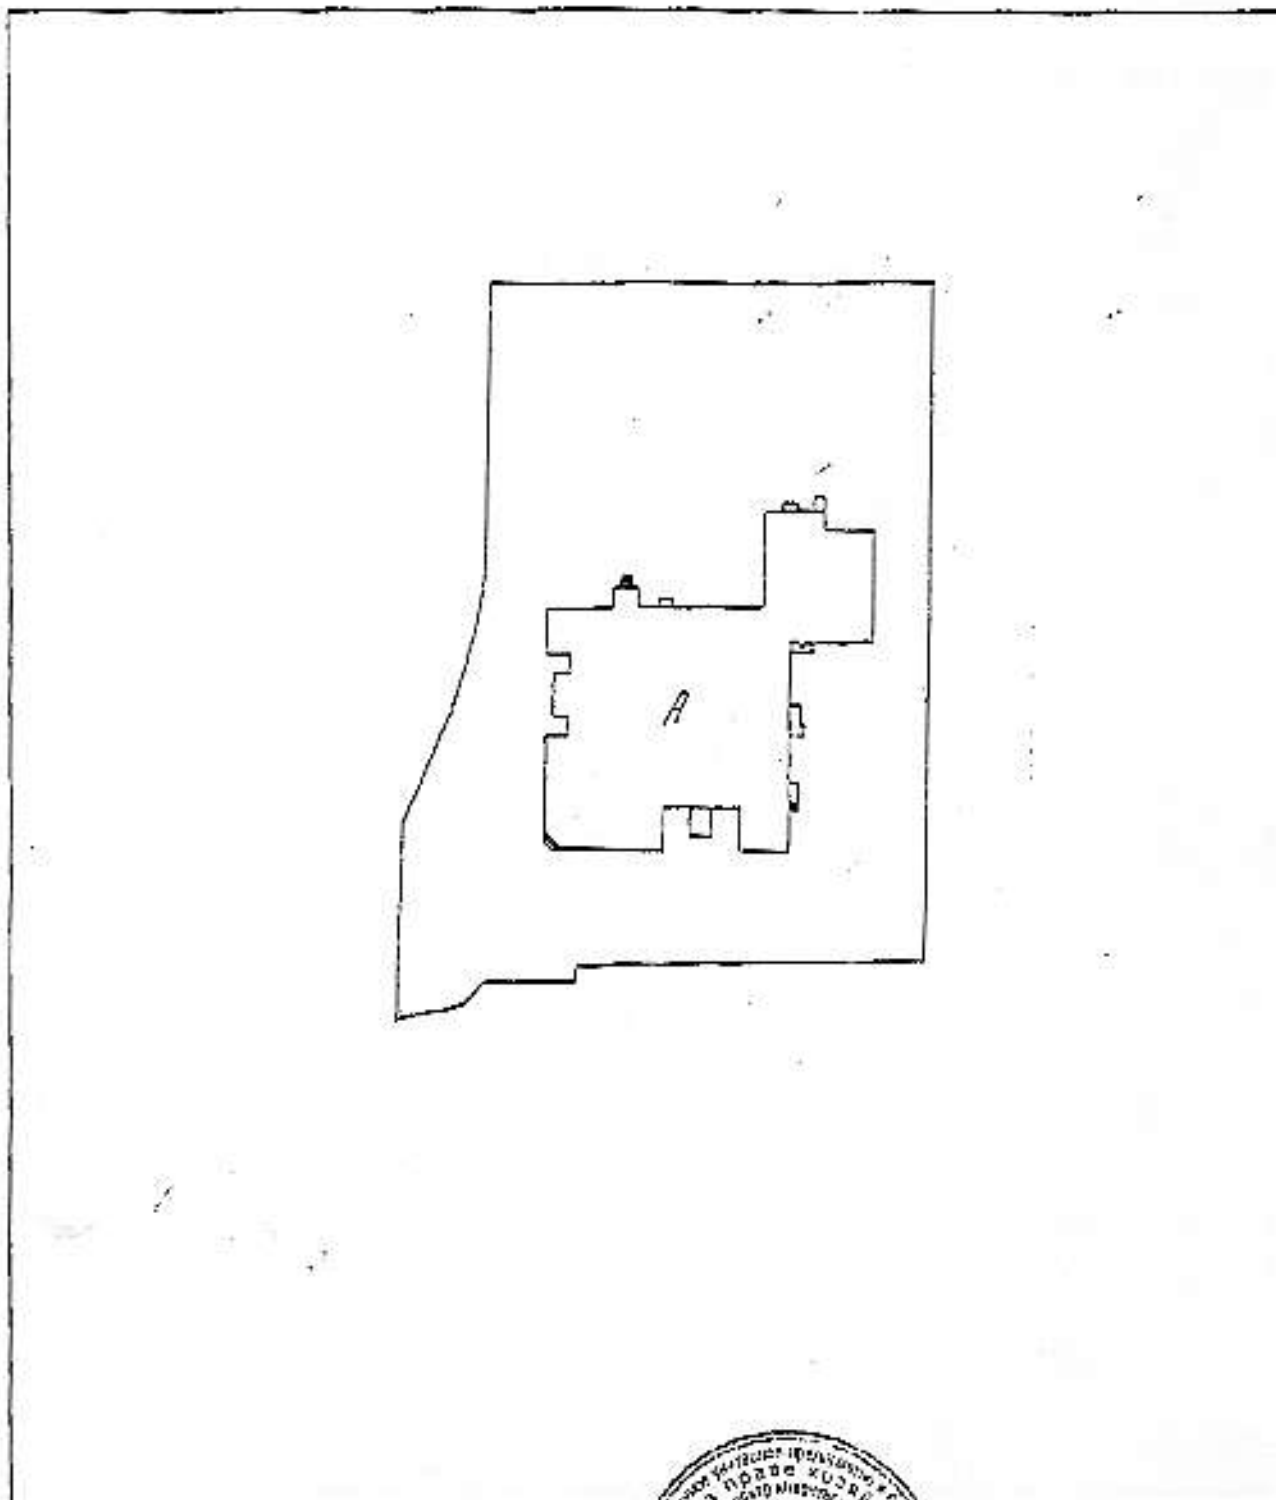

Масштаб 1: 2000


И.о. Главного инженера

(полное наименование должности)



Вареница И.С.

(полное наименование, фамилия)

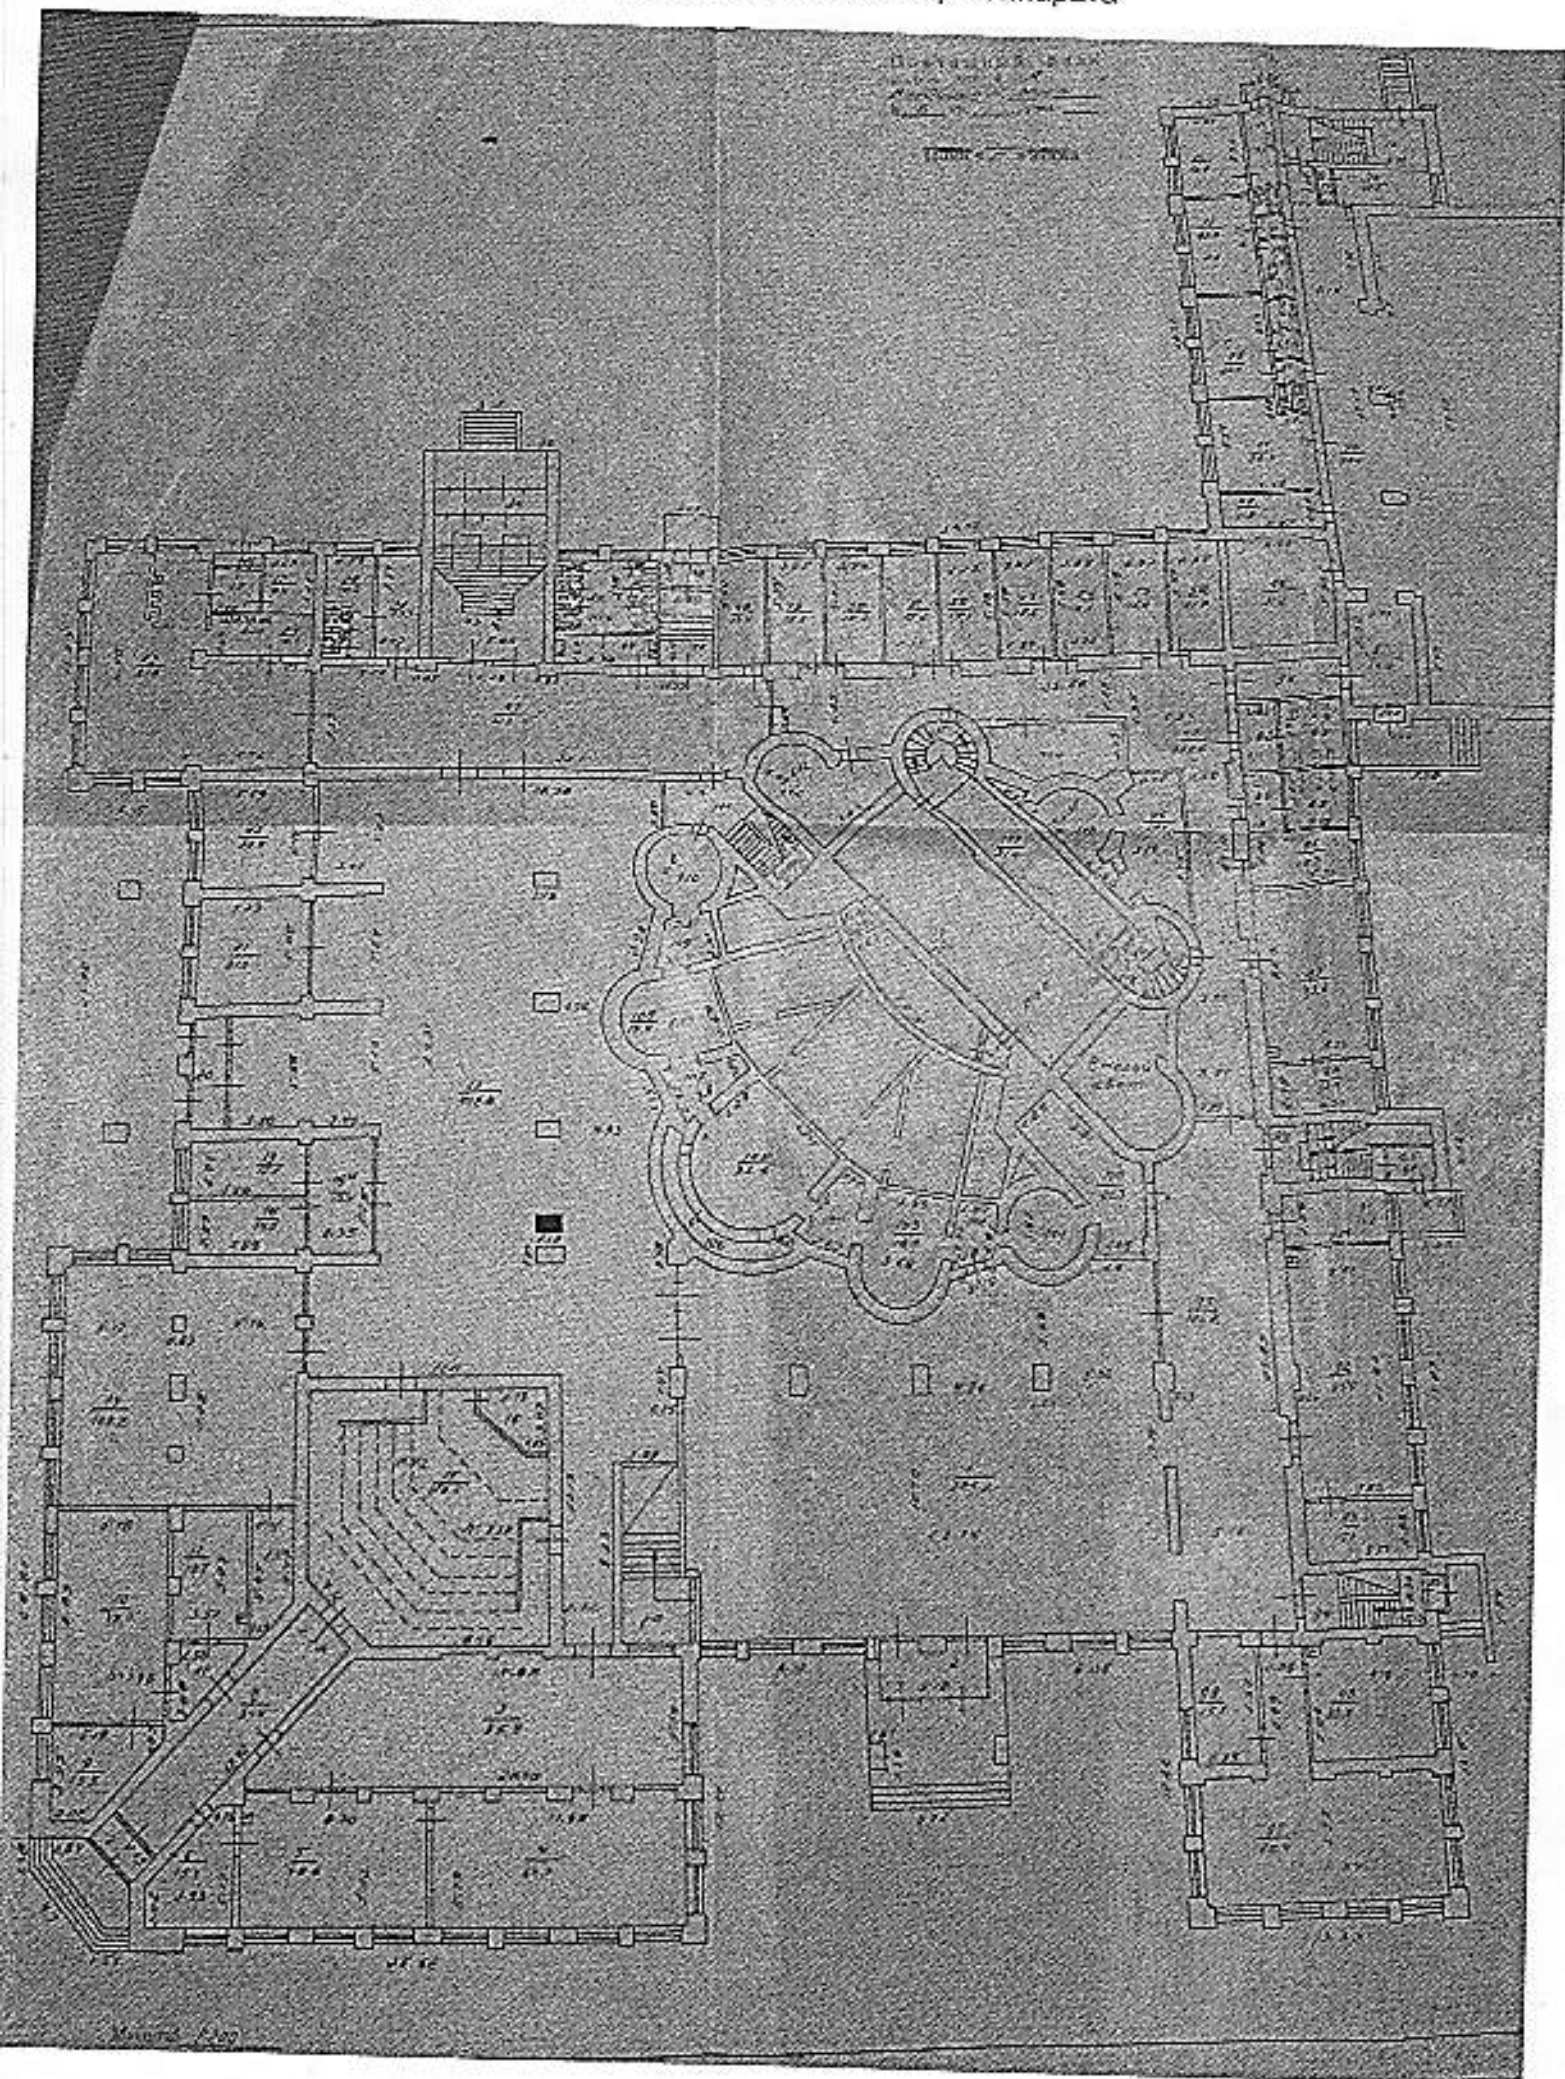

Экспликация к поэтажному плану здания (строения)

Расположенного в городе **Владимир** ул **Мира** дом № **18**

Литера по плану	Этаж (начиная с 1-го этажа и кончая чердаком)	Помещение (квартира, торговый павильон и т.д.)	Номер по плану строения	Изначальное назначение помещения: жилая комната, кабинет, столовая, классная комната, кухня, коридор и т.д.	Площадь со внутренним обмером в м.кв. в том числе:						Общая полезная	Высота помещений по внутреннему обмеру	Самостоятельно оборудованная и завершенная
					Культурно-просвет.		общая		вспомогательная				
					основная	вспомогательная	основная	вспомогательная	основная	вспомогательная			
A	1		4	игровая	64.70					64.70			
			5	лаборантская	48.60					48.60			
			6	лаборантская	15.40					15.40			
			7	тамбур		4.30				4.30			
			8	коридор		34.40				34.40			
			9	лаборантская	15.50					15.50			
			10	живой уголок	45.70					45.70			
			11	коридор		8.90				8.90			
			12	кормокухня	19.70					19.70			
			13	подсобное		11.20				11.20			
			14	спортивный зал	122.20					122.20			
			15	лекционный зал	118.10					118.10			
			16	подсобное		7.50				7.50			
			17	вестибюль		483.70				483.70		483.70	
			18	кабинет	14.60					14.60			
			19	кабинет	15.20					15.20			
			19а	приемная	17.40					17.40			
			20	тамбур		9.00				9.00			
			21	кабинет	49.20					49.20		49.20	
			22	кабинет	39.70					39.70		39.70	
			23	буфет		97.60				97.60			
			24	мочная		10.70				10.70			
			25	коридор		8.20				8.20			
			26	коридор		1.70				1.70			
			27	кладовая		8.40				8.40			
			28	склад		14.70				14.70		14.70	
			32	склад		13.70				13.70		13.70	
			33	лестничная клетка		47.80				47.80			
			34	тамбур		8.20				8.20			
			35	санузел		1.10				1.10			
			36	санузел		1.10				1.10			
			37	санузел		1.10				1.10			
			38	санузел		1.10				1.10			
			39	санузел		9.30				9.30			
			40	санузел		1.10				1.10			
			41	санузел		1.10				1.10			
			42	санузел		1.10				1.10			
			43	санузел		1.10				1.10			
			44	санузел		8.60				8.60			
			45	тамбур		3.50				3.50			
			46	коридор		12.20				12.20			
			47	коридор		123.10				123.10			
			48	кабинет	14.40					14.40			
			49	кабинет	16.30					16.30			
			50	кабинет	15.20					15.20			
			51	кабинет	15.20					15.20			