


строения лит. А, Д.
 Владимир ул. пр. Ленина
 кв. № 53 квартал _____ уч-к _____

15.04.2009

План ^{под} этажа

лист 03
 На возведение или переоборудован.
 1, 2, 2а, 3, 4, 4а, 5, 6, 6а, 10, 10а, 10б,
 15-16, 16а, 16б, 16в, 16г, 16д, 16е, 16ж,
 22-22а разрешение не предъявлено
 Дата 15.04.2009 Подпись *Михайлова*

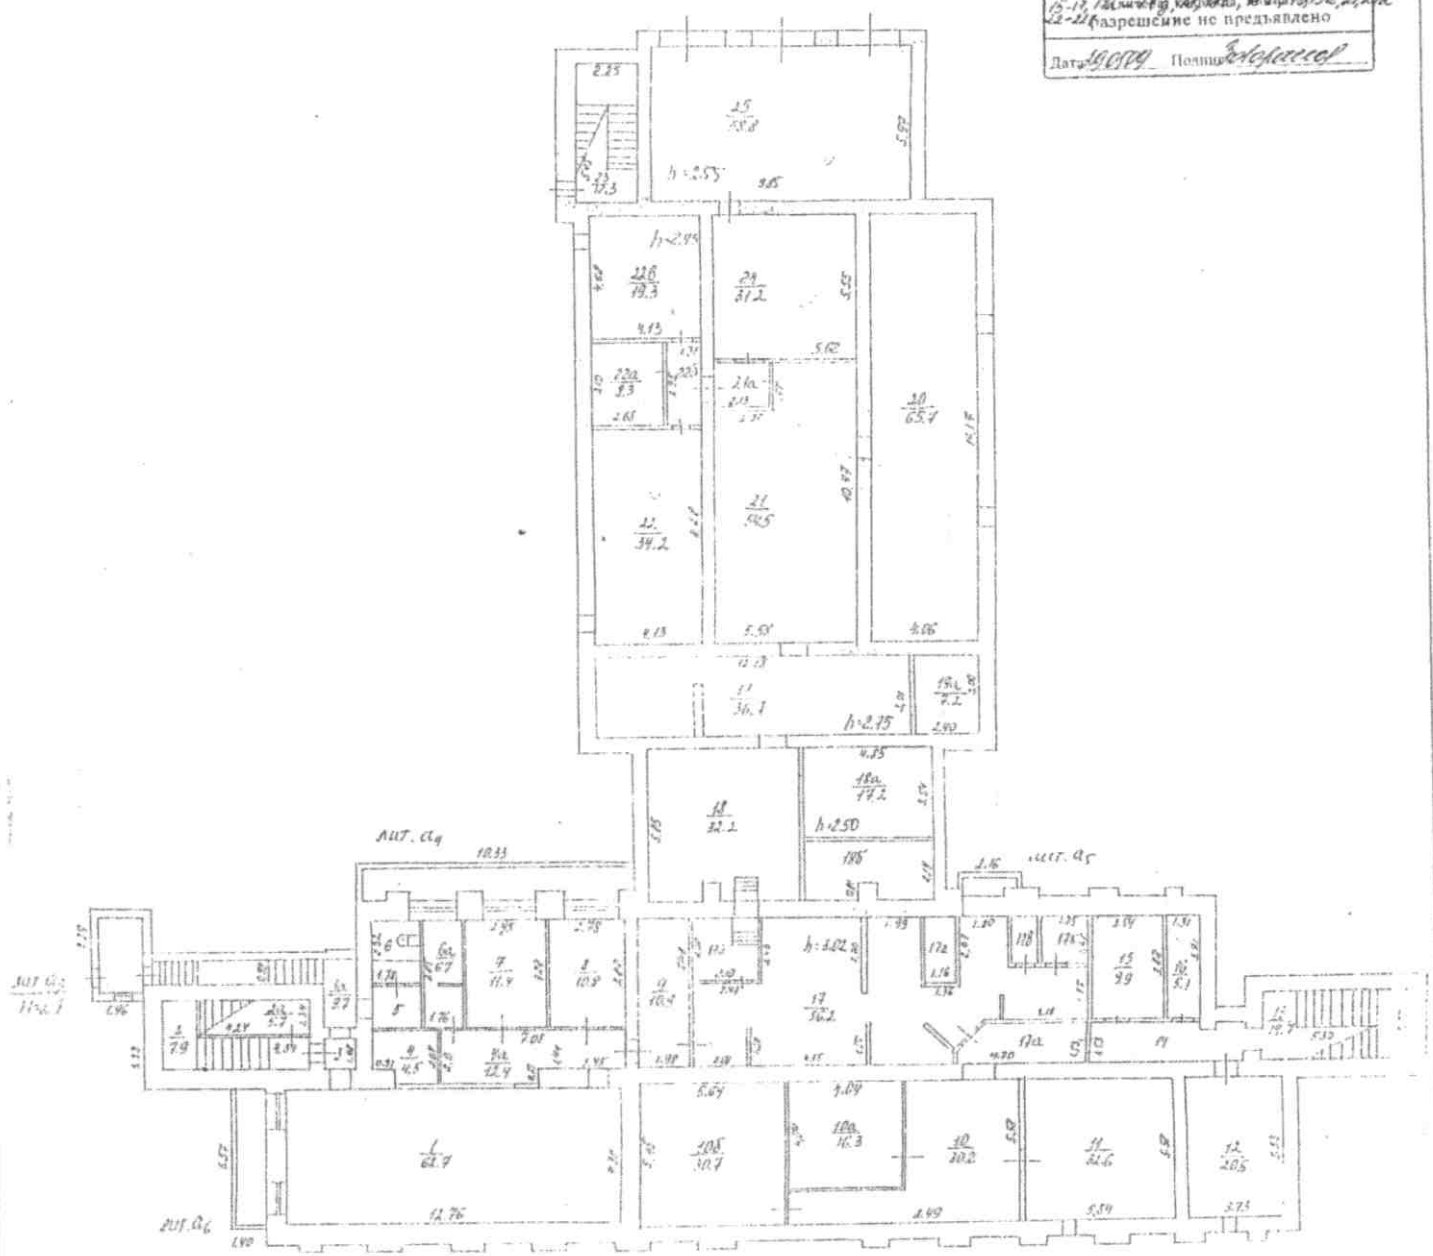

Масштаб 1:200

15.04.2009
 Михайлова
Михайлова

VI. Экспликация к плану строений

По пр.Ленина д № 53 лит. А
Ленинский район

Даты записей	Литер по плану	Этаж, начиная с подвала и конца мезонина	№№ квартир, торговых, складских и пр. помещений	№№ комнат, кухонь, коридоров и пр. помещения	Назначение помещения: жилое, контора, магазин, ванная, коридор, кухня и прочая	Площадь по внутреннему обмеру, кв. метров											высота
						админ.		гараж		канцеляр.		леч.-сан.		торговое		разрешение на переоборудование помещений не предоставляется	
						общая полезная	основная	вспомогательная	основная	вспомогательная	основная	вспомогательная	основная	вспомогательная	основная		
А	подв.	22	архив	34,2	34,2												34,2
		22а	помещ. для рабочих	8,3	8,3												8,3
		22б	коридор	3,9	3,9												3,9
		22в	склад	19,3	19,3												19,3
		23	лестн.клетка	12,3	12,3												
		24	подсобное	31,2	31,2												
		25	гараж	58,8		58,8											
			Итого по подвалу	790,0	112,7	58,8			30,7	114,4			448,9		24,5		

Пронумеровано, пронумеровано и скреплено печатью на 2 листах

Владимирский филиал ФГУП
 «Ростехинвентаризация-Федеральное БТИ»
 И.О. начальника отдела технической
 инвентаризации объектов недвижимости
 Варенцова И.С.
 Руководитель группы по инвентаризации
 Заворотная Н.В.

