


# КАДАСТРОВЫЙ ПАСПОРТ Помещения

Лист № 2 из всего листов 2

Кадастровый номер 33 22 011018 65

Инвентарный номер (традиционный учетный номер) \_\_\_\_\_

## 2. План размещения помещения на этаже

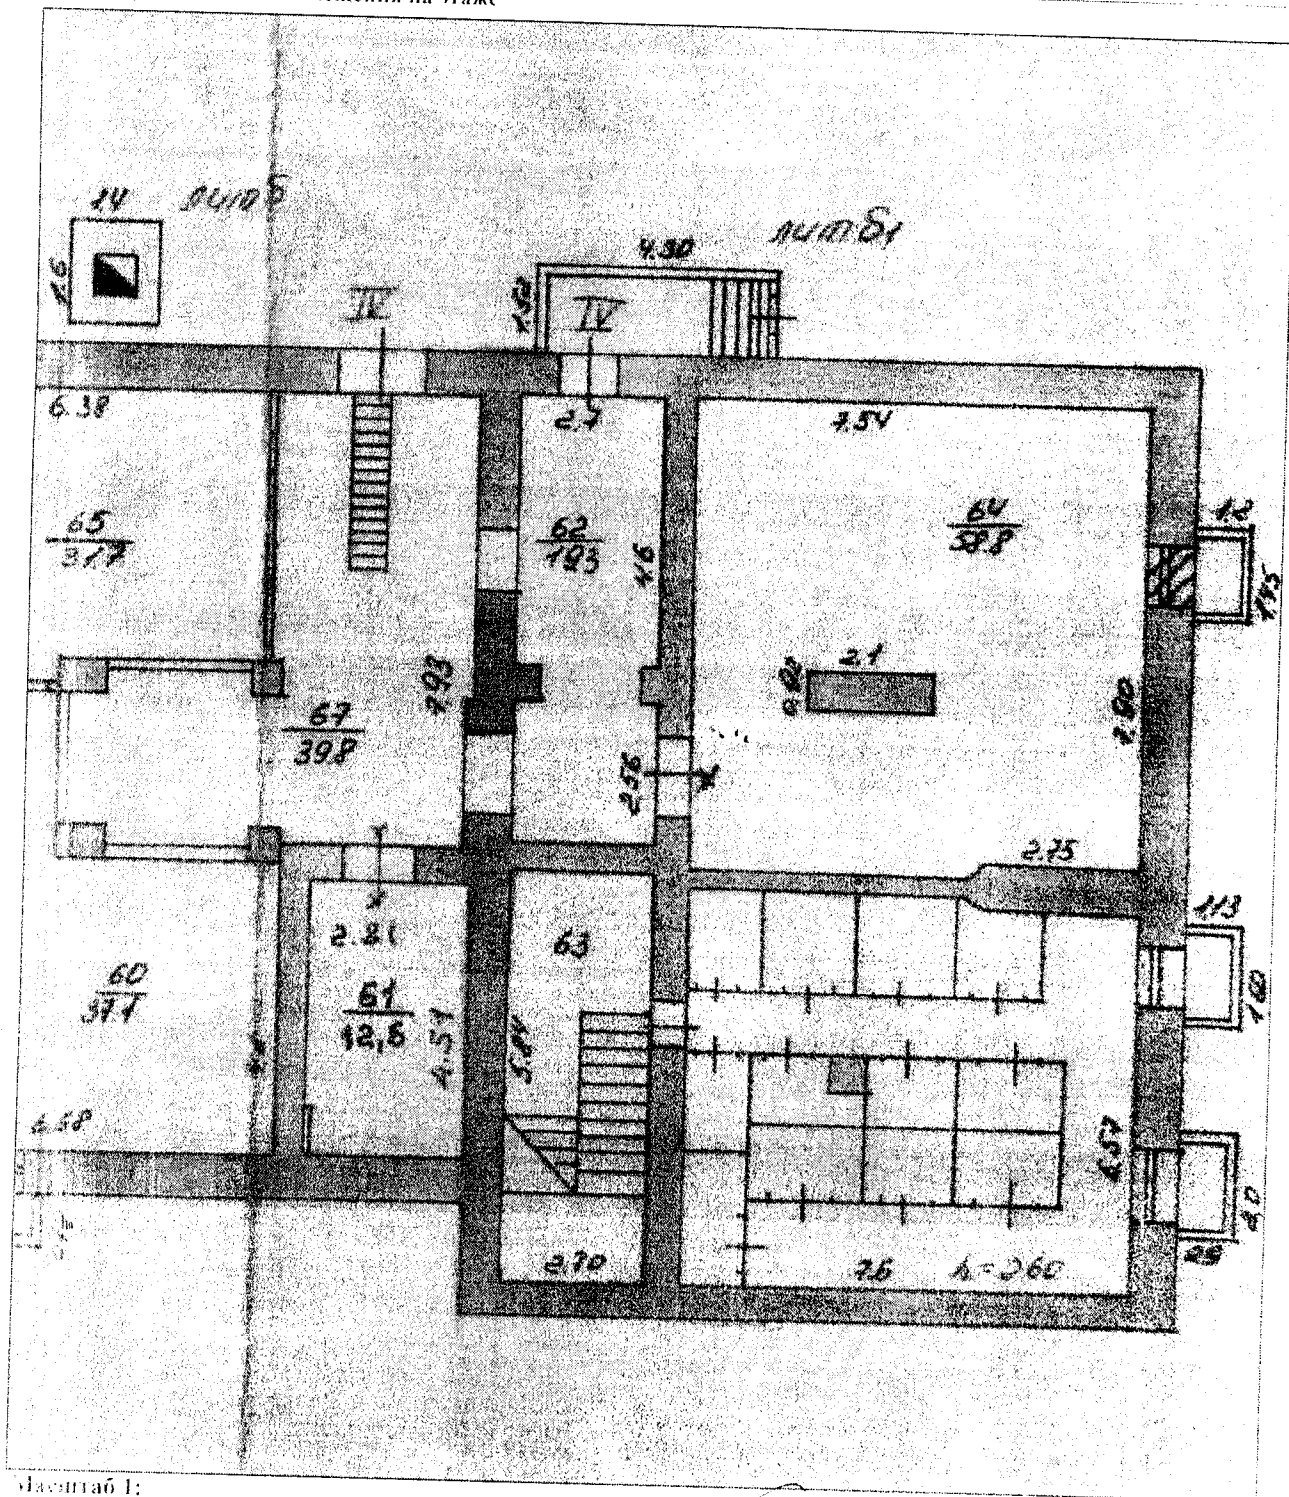

Масштаб 1:

Заместитель начальника Владимирского  
городского отдела

\_\_\_\_\_

М.П.

\_\_\_\_\_

И. В. Рыжова

\_\_\_\_\_