


ЖНЫЙ ПЛАН

Литер	А
Этаж	
подвал	

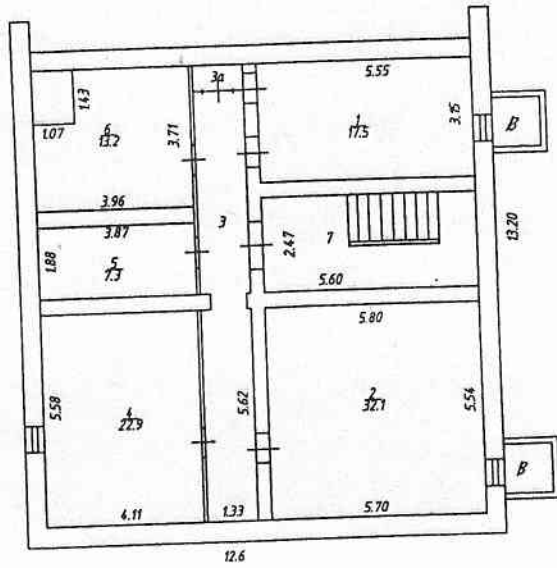


ФГУП "Ростехинвентаризация - Федеральное БТИ" Владимирский филиал

Позэтажный план

Знакомство содержание ТИОН планы инвент.	Фамилия И.О.	Подпись	Дата	Адрес: г.Владимир, ул.Балакирева, дом 51а	Лист	1
	Шуралева Е.И.		14.12.2011г.		Листов	3
	Варенцова И.С.		14.12.2011г.		Масштаб	1:200
	Шибеева Т.В.		14.12.2011г.			

АЖНЫЙ ПЛАН

Литер	АА1
Этаж	
1	

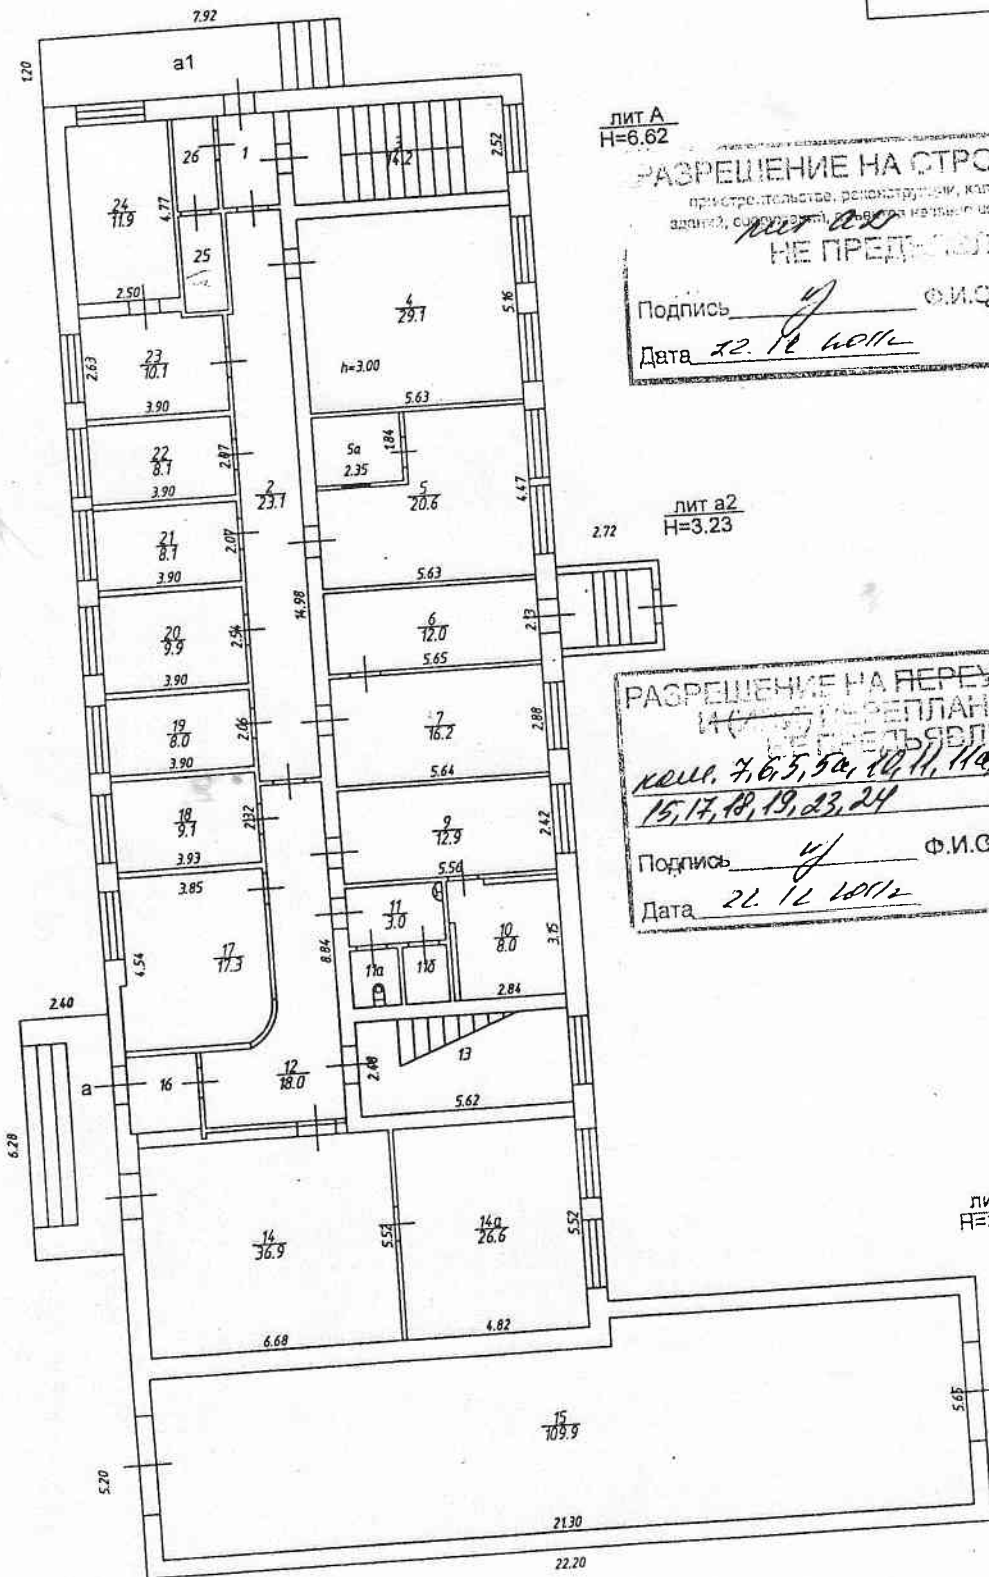

лит А
Н=6.62

РАЗРЕШЕНИЕ НА СТРОИТЕЛЬСТВО
при строительстве, реконструкции, капитальном ремонте
зданий, сооружений, а также на выполнение строительных
лит А
НЕ ПРЕДЪЯВЛЯЮ

Подпись *И.С. Варенцова*

Дата 22.12.2011

лит а2
Н=3.23

РАЗРЕШЕНИЕ НА ПЕРЕУСТРОЙСТВО
И ПЕРЕПЛАНИРОВКУ
НЕ ПРЕДЪЯВЛЯЮ

ком. 7, 6, 5, 5а, 10, 11, 11а, 11б, 14, 14а,
15, 17, 18, 19, 23, 24

Подпись *И.С. Варенцова*

Дата 22.12.2011

лит А1
Н=3.50

ФГУП "Ростехинвентаризация - Федеральное БТИ" Владимирский филиал
Постажный план

Должность	Фамилия И.О.	Подпись	Дата
И.д. начальника отдела ТИОН	Шуралева Е.И.	<i>[Signature]</i>	14.12.2011г.
Руководитель группы	Варенцова И.С.	<i>[Signature]</i>	14.12.2011г.
Техник-инвент.	Шибанова Т.В.	<i>[Signature]</i>	14.12.2011г.

Адрес: г.Владимир,
ул.Балакирева, дом 51а

Лист	2
Листов	3
Масштаб	1:200

ЖНЫЙ ПЛАН


РАЗРЕШЕНИЕ НА ПЕРЕУСТРОЙСТВО
 ПОДЪЕМНОЙ КОЛЕСНОЙ ЭЛЕВАТОРНОЙ МАШИНЫ

№ п/п: 6, 6а, 6б, 10, 15, 19а, 13, 13а, 14, 14а, 17а

Подпись: *Шуралева Е.И.* Ф.И.О. Шуралева Е.И.

Дата: 21.12.11

Литер	А
Этаж	2

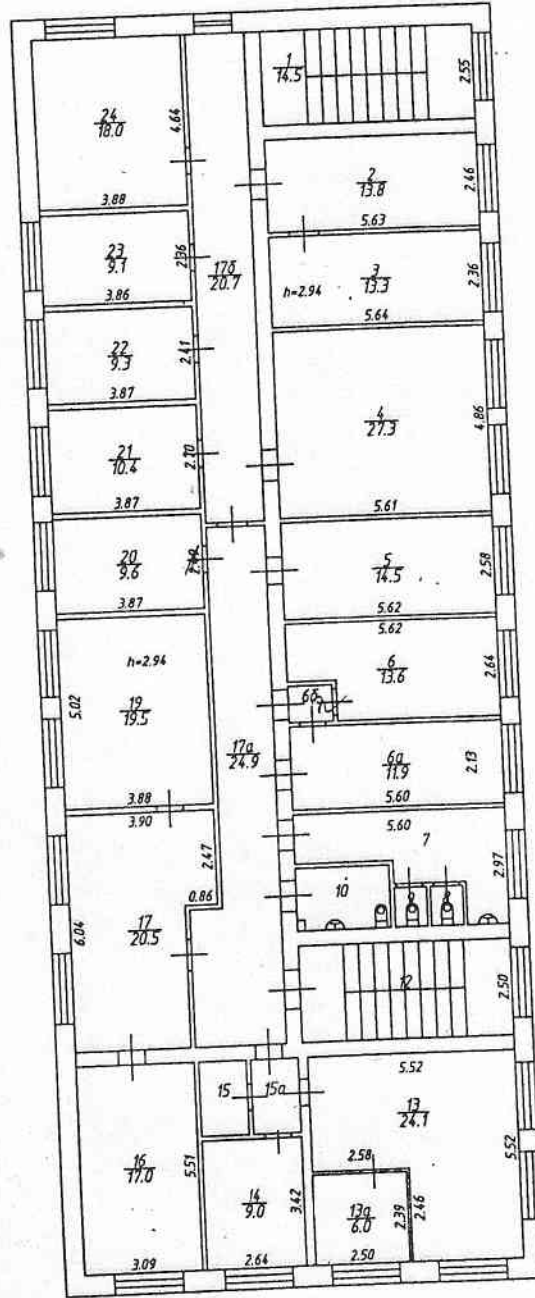

ФГУП "Ростехинвентаризация - Федеральное БТИ" Владимирский филиал
 поэтажный план

Должность	Фамилия И.О.	Подпись	Дата	Адрес: г.Владимир, ул.Балакирева, дом 51а	Лист	3
№, начальница отдела ТИОН	Шуралева Е.И.	<i>Шуралева Е.И.</i>	14.12.2011г.		Листов	3
Рис. группа	Варенцова И.С.	<i>Варенцова И.С.</i>	14.12.2011г.		Масштаб	1:200
Копия: инженер	Шибалева Т.В.	<i>Шибалева Т.В.</i>	14.12.2011г.			

10. ЭКСПЛИКАЦИЯ ПЛОЩАДЕЙ К ПОЭТАЖНЫМ ПЛАНАМ

Номер и наименование помещения		части нежилого помещения (помещения)		Высота помещений, м	Площадь, кв.м							Примечание
					Нежилых помещений			Открытые неотопляемые планировочные элементы	Помещений общего пользования	Всех помещений здания		
наименование/назначение	№	наименование/назначение	№		Общая	Основная	Вспомогательная				10	
		бытовое	1		17.5	-	17.5	-	-	-	17.5	
		склад	2		32.1	32.1	-	-	-	-	32.1	
		коридор	3		13.3	-	13.3	-	-	-	13.3	
		кладовая	3а		2.0	-	2.0	-	-	-	2.0	
		склад	4		22.9	22.9	-	-	-	-	22.9	
		кладовая	4		7.3	-	7.3	-	-	-	7.3	
		бойлерная	5		13.2	-	13.2	-	-	-	13.2	
		лестничная клетка	6		8.3	-	8.3	-	-	-	8.3	
			7		8.3	-	8.3	-	-	-	8.3	
		Итого:			116.6	55.0	61.6	-	-	-	116.6	
		Общая площадь помещения всего, по этажу:			116.6	55.0	61.6	-	-	-	116.6	
		тамбур	1		3.7	-	3.7	-	-	-	3.7	
		коридор	2		23.1	-	23.1	-	-	-	23.1	
		лестничная клетка	3		14.2	-	14.2	-	-	-	14.2	
		кабинет	4		29.1	29.1	-	-	-	-	29.1	
		кабинет	5		20.6	20.6	-	-	-	-	20.6	
		кабинет	5а		4.3	4.3	-	-	-	-	4.3	
		касса	6		12.0	-	12.0	-	-	-	12.0	
		коридор	7		16.2	16.2	-	-	-	-	16.2	
		паспортный стол	7		12.9	12.9	-	-	-	-	12.9	
		учебный класс	9		8.0	-	8.0	-	-	-	8.0	
		подсобное	10		3.0	-	3.0	-	-	-	3.0	
		коридор	11		1.9	-	1.9	-	-	-	1.9	
		туалет	11а		1.7	-	1.7	-	-	-	1.7	
		подсобное	11б		1.7	-	1.7	-	-	-	1.7	
		коридор	12		18.0	-	18.0	-	-	-	18.0	
		лестничная клетка	13		13.9	-	13.9	-	-	-	13.9	
		склад	14		36.9	36.9	-	-	-	-	36.9	
		склад	14а		26.6	26.6	-	-	-	-	26.6	
		склад	15		109.9	109.9	-	-	-	-	109.9	
		склад	15а		3.0	-	3.0	-	-	-	3.0	
		склад	16		3.0	-	3.0	-	-	-	3.0	
		тамбур	17		17.3	17.3	-	-	-	-	17.3	
		кабинет	18		9.1	9.1	-	-	-	-	9.1	
		кабинет	19		8.0	8.0	-	-	-	-	8.0	
		кабинет	20		9.9	9.9	-	-	-	-	9.9	
		кабинет	21		8.1	8.1	-	-	-	-	8.1	
		кабинет	22		8.1	8.1	-	-	-	-	8.1	
		кабинет	23		10.1	10.1	-	-	-	-	10.1	
		диспетчерская	24		11.9	11.9	-	-	-	-	11.9	
		диспетчерская	25		2.9	2.9	-	-	-	-	2.9	
		архив	26		2.8	2.8	-	-	-	-	2.8	
		архив	27		2.8	2.8	-	-	-	-	2.8	
		Итого:			447.2	344.7	102.5	-	-	-	447.2	
		Общая площадь помещения всего, по этажу:			447.2	344.7	102.5	-	-	-	447.2	
		лестничная клетка	1		14.5	-	14.5	-	-	-	14.5	
		кабинет	2		13.8	13.8	-	-	-	-	13.8	
		кабинет	3		13.3	13.3	-	-	-	-	13.3	
		кабинет	4		27.3	27.3	-	-	-	-	27.3	

2	3	4	5	6	7	8	9	10	11	12	13
		кабинет	5		14.5	14.5	-	-	-	14.5	
		кабинет	6		13.6	13.6	-	-	-	13.6	
		кабинет	6а		11.9	11.9	-	-	-	11.9	
		тамбур	6б		1.1	-	1.1	-	-	1.1	
		туалет	7		9.9	-	9.9	-	-	9.9	
		туалет	8		0.8	-	0.8	-	-	0.8	
		туалет	9		0.8	-	0.8	-	-	0.8	
		туалет	10		4.2	-	4.2	-	-	4.2	
		лестничная клетка	12		13.8	-	13.8	-	-	13.8	
		кабинет	13		24.1	24.1	-	-	-	24.1	
		кабинет	13а		6.0	6.0	-	-	-	6.0	
		кабинет	14		9.0	9.0	-	-	-	9.0	
		касса	15		2.5	2.5	-	-	-	2.5	
		коридор	15а		2.7	-	2.7	-	-	2.7	
		кабинет	16		17.0	17.0	-	-	-	17.0	
		кабинет	17		20.5	20.5	-	-	-	20.5	
		коридор	17а		24.9	-	24.9	-	-	24.9	
		коридор	17б		20.7	-	20.7	-	-	20.7	
		кабинет	19		19.5	19.5	-	-	-	19.5	
		кабинет	20		9.6	9.6	-	-	-	9.6	
		кабинет	21		10.4	10.4	-	-	-	10.4	
		кабинет	22		9.3	9.3	-	-	-	9.3	
		кабинет	23		9.1	9.1	-	-	-	9.1	
		кабинет	24		18.0	18.0	-	-	-	18.0	
		Итого:			342.8	249.4	93.4	-	-	342.8	
		Общая площадь помещения всего, по этажу:			342.8	249.4	93.4	-	-	342.8	
		Общая площадь помещений всего, по зданию:			906.6	649.1	257.5	-	-	906.6	