




Проектная
 организация
 г. Алматы, мкр. Ю.
 ул. Т. Токаева, д. 10
 ТУРАН-Г

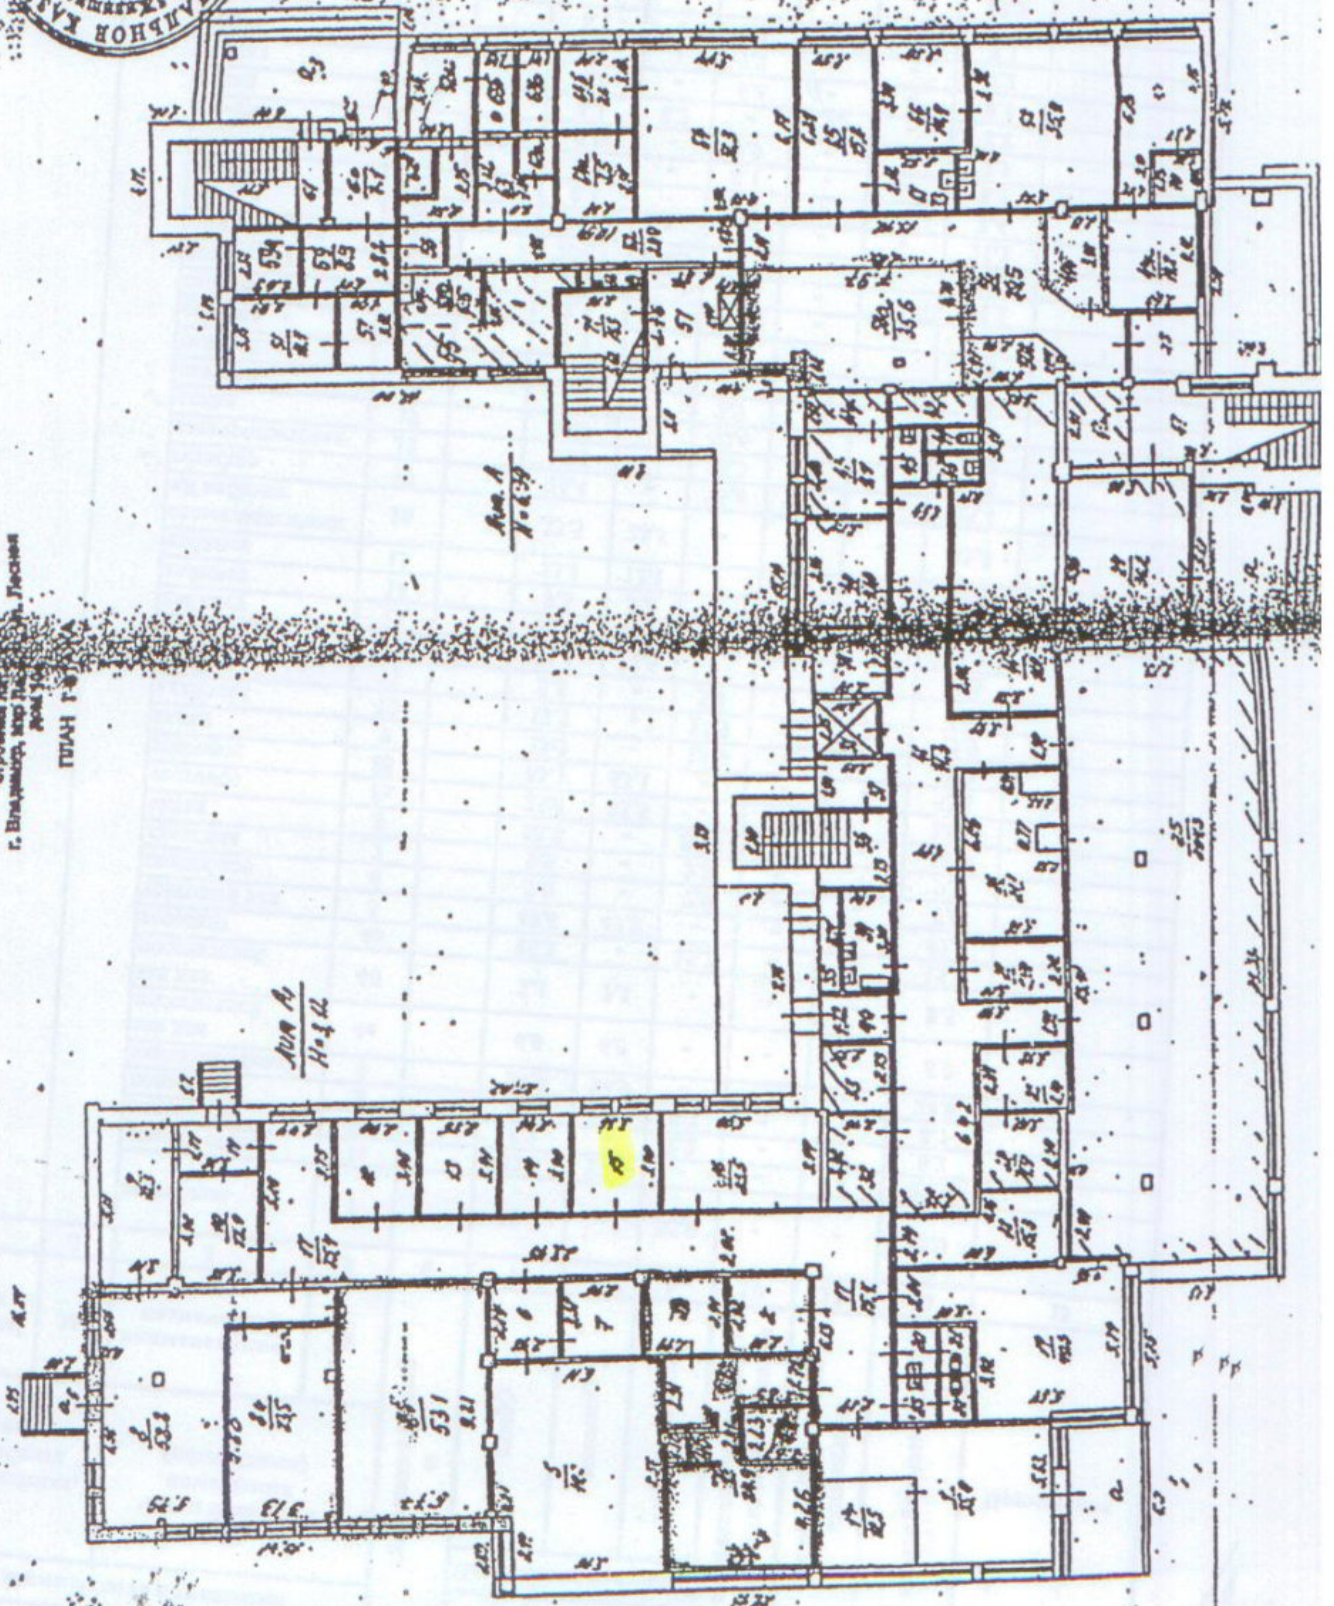

АУР А
 Н=3.12

АУР А
 Н=6.39

Лесная

КОМПЛИКАЦИЯ ПЛОЩАДЕЙ К ПОСТАЖЕНЬУВА

номер и наименование помещения		часть нежилого помещения (помещения)		Высота помещений, м	Площадь, кв.м						Примечание
наименование/назначение	№	наименование/назначение	№		Нежилого помещения			Открытые неотопленные планировочные элементы	Помещение общего пользования	Всех помещений здания	
				Общая	Основная	Вспомогательная	10				11
2	3	4	5	6	7	8	9	10	11	12	13
		вестибюль	1		35.0	-	35.0	-	-	35.0	
		ремонт обуви	1а		12.5	12.5	-	-	-	12.5	
		подсобное	2		8.2	-	8.2	-	-	8.2	
		подсобное	3		8.7	-	8.7	-	-	8.7	
		парикмахерская	4		24.9	24.9	-	-	-	24.9	
		зал для посетителей	4а		6.0	6.0	-	-	-	6.0	
		зал для посетителей	4б		2.1	2.1	-	-	-	2.1	
		коридор	4в		15.2	-	15.2	-	-	15.2	
		торговый зал	5		49.8	49.8	-	-	-	49.8	
		подсобное	6		7.0	-	7.0	-	-	7.0	
		кладовая	7		9.9	-	9.9	-	-	9.9	
		склад	8		58.8	-	58.8	-	-	58.8	
		торговое	8а		23.5	23.5	-	-	-	23.5	
		торговое	8б		53.1	53.1	-	-	-	53.1	
		склад	9		18.3	-	18.3	-	-	18.3	
		кладовая	10		12.9	-	12.9	-	-	12.9	
		тамбур	11		5.8	-	5.8	-	-	5.8	
		кабинет	12		11.5	11.5	-	-	-	11.5	
		кабинет	13		11.3	11.3	-	-	-	11.3	
		кабинет	14		9.6	9.6	-	-	-	9.6	
		кабинет	15		13.1	13.1	-	-	-	13.1	
		стоматологический кабинет	16		23.5	23.5	-	-	-	23.5	
		коридор	17		75.4	-	75.4	-	-	75.4	
		электрощитовая	18		15.3	-	15.3	-	-	15.3	
		склад	19		40.6	-	40.6	-	-	40.6	
		санузел	20		2.7	-	2.7	-	-	2.7	
		санузел	21		1.9	-	1.9	-	-	1.9	
		санузел	22		1.9	-	1.9	-	-	1.9	
		санузел	23		2.6	-	2.6	-	-	2.6	
		вестибюль	24		36.2	-	36.2	-	-	36.2	
		торговый зал	25		204.3	204.3	-	-	-	204.3	
		гарная	26		21.1	-	21.1	-	-	21.1	
		кладовая	27		8.4	-	8.4	-	-	8.4	
		подсобное	28		8.1	-	8.1	-	-	8.1	
		камера	29		7.9	-	7.9	-	-	7.9	
		склад	32		8.2	8.2	-	-	-	8.2	
		гарная	33		6.4	-	6.4	-	-	6.4	
		мойка	34		7.2	-	7.2	-	-	7.2	
		подсобное	35		3.1	-	3.1	-	-	3.1	
		лестничная клетка	36		10.8	-	10.8	-	-	10.8	
		подсобное	37		5.4	-	5.4	-	-	5.4	
		лифт	38		5.2	-	5.2	-	-	5.2	
		кабинет	39		7.6	7.6	-	-	-	7.6	
		кабинет	40		9.6	9.6	-	-	-	9.6	
		кабинет	41		9.4	9.4	-	-	-	9.4	
		касса	41а		5.2	5.2	-	-	-	5.2	
		подсобное	42		3.1	-	3.1	-	-	3.1	
		гардероб	43		1.5	-	1.5	-	-	1.5	
		санузел	44		1.2	-	1.2	-	-	1.2	
		санузел	45		1.0	-	1.0	-	-	1.0	
		столовая	46		32.3	-	32.3	-	-	32.3	
		кладовая	46а		11.0	-	11.0	-	-	11.0	
		подсобное	47		25.3	-	25.3	-	-	25.3	
							8.4	-	-	8.4	



Handwritten signatures and dates: *И.И. Ибрагимов*, *2018*, *12/28*, *12/28*