

Позтажний план




РАЗРЕШЕНИЕ НА ПЕРЕУСТРОЙСТВО
И (ИЛИ) ПЕРЕПЛАНИРОВКУ
НЕ ПРЕДЪЯВЛЕНО

к. в. в. а.

Подпись *Ванцетти* Ф.И.О. Ванцетти
Дата 28.09.2014


Литера	А
Этаж	
цокольный	

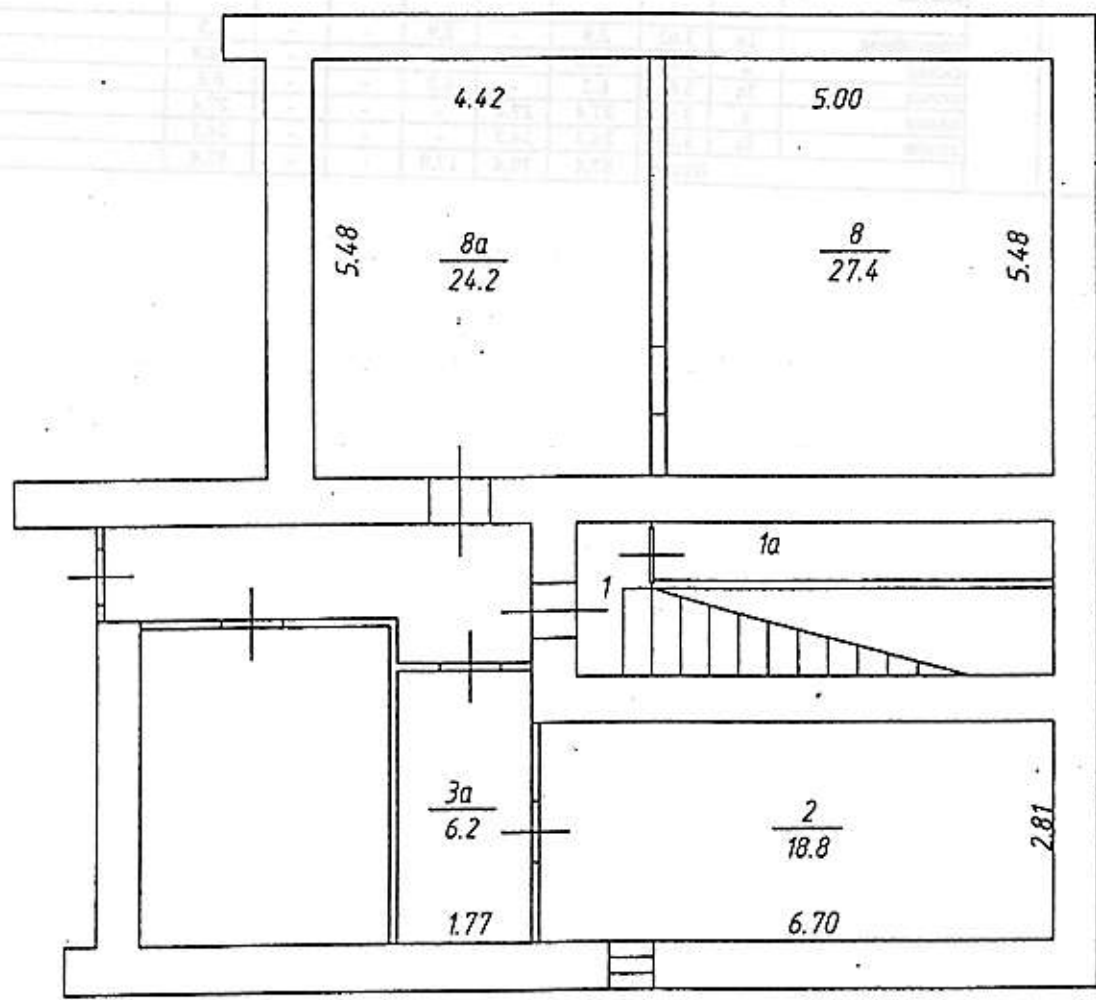

ФГУП "Ростехинвентаризация - Федеральное БТИ" Владимирский филиал				
Позтажний план				
Должность	Дата	Адрес: г. Владимир, ул. Саака и Ванцетти, д. 39	Лист	1
И.о. начальника ОТНОФ	10.09.14		Листов	1
Руководитель группы			Масштаб	1:100
Техник-инвентаризатор				

Экспликация

Литера, Этаж	Номер и наименование помещения				Высота помещений, м	Площадь, кв.м						Примечание
	нежилого помещения, помещений общего пользования		части нежилого помещения (помещения)			Нежилых помещений			Открытые неотопливаемые планировочные элементы	Помещения общего пользования	Всех помещений здания	
	наименование/ назначение	№	наименование/ назначение	№		Общая	Основная	Вспомогательная				
1	2	3	4	5	6	7	8	9	10	11	12	13
А ----- цоколь ный	нежилые помещения		лестничная клетка	1	3.63	6.9	-	6.9	-	-	6.9	
			подсобное	1а	3.63	3.9	-	3.9	-	-	3.9	
			склад	2	3.63	18.8	18.8	-	-	-	18.8	
			склад	3в	3.63	6.2	-	6.2	-	-	6.2	
			архив	8	3.63	27.4	27.4	-	-	-	27.4	
			архив	8а	3.63	24.2	24.2	-	-	-	24.2	
			Итого:					87.4	70.4	17.0	-	-

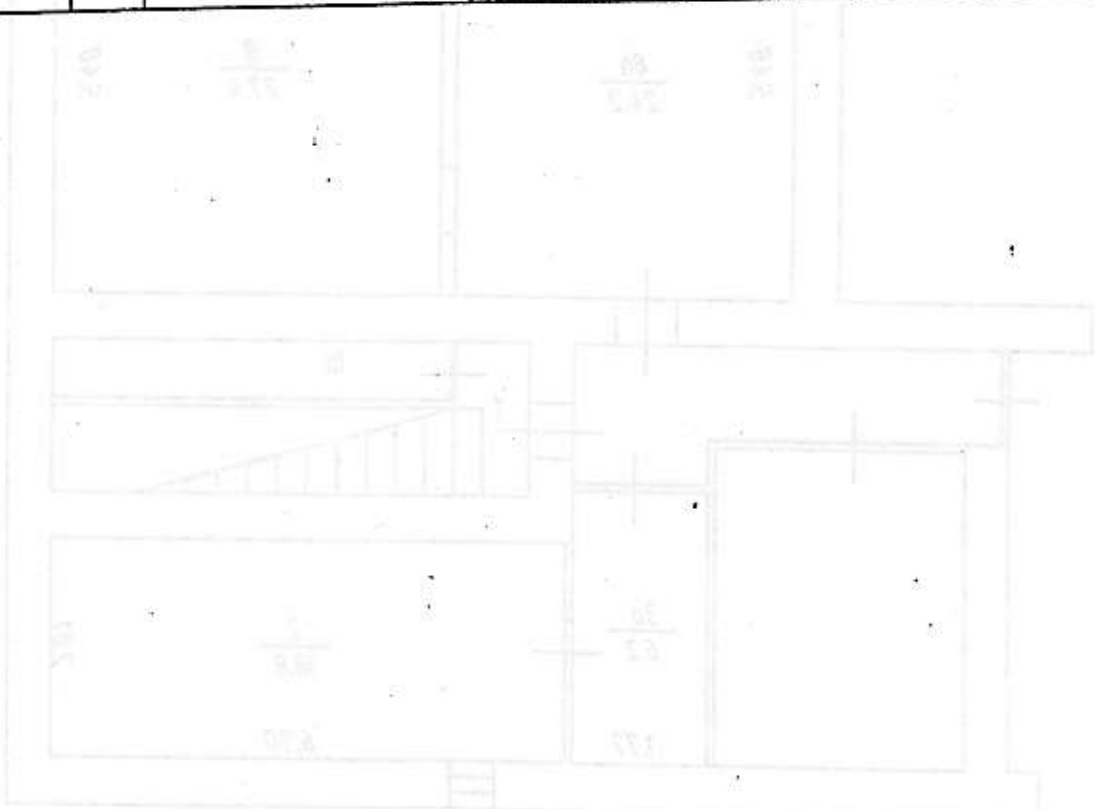


№ п/п	Литера	Этаж	Наименование помещения	№	Высота, м	Общая площадь, кв.м	Основная площадь, кв.м	Вспомогательная площадь, кв.м	Площадь открытых неотопливаемых планировочных элементов, кв.м	Площадь помещений общего пользования, кв.м	Итого, кв.м	Примечание
1	А	Цокольный	лестничная клетка	1	3.63	6.9	-	6.9	-	-	6.9	
2	А	Цокольный	подсобное	1а	3.63	3.9	-	3.9	-	-	3.9	
3	А	Цокольный	склад	2	3.63	18.8	18.8	-	-	-	18.8	
4	А	Цокольный	склад	3в	3.63	6.2	-	6.2	-	-	6.2	
5	А	Цокольный	архив	8	3.63	27.4	27.4	-	-	-	27.4	
6	А	Цокольный	архив	8а	3.63	24.2	24.2	-	-	-	24.2	
7	А	Цокольный	Итого:			87.4	70.4	17.0	-	-	87.4	



1 этаж

№ 100/11-001/11
 № 100/11-001/11
 № 100/11-001/11
 № 100/11-001/11

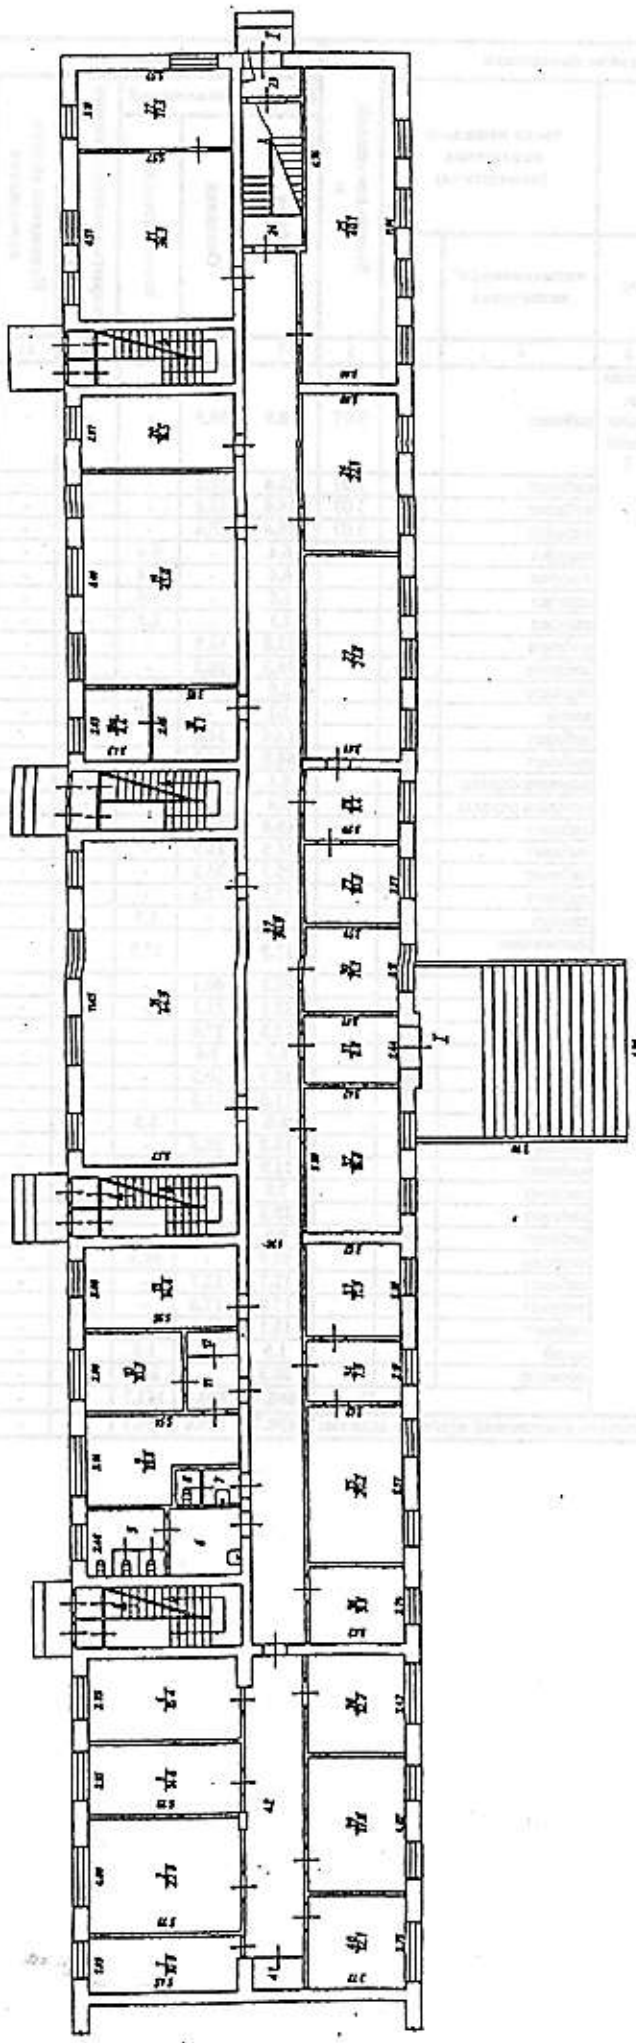

Владимирская фирма ФГУП "Росгеоинформация-Федеральное БТИ"

Поэтажный план

Должность	Фамилия И.О.	Подпись	Дата
Инженер-конструктор	Шаргалов Е.И.	<i>[Signature]</i>	13.12.2011
Проектировщик	Рыжова И.С.	<i>[Signature]</i>	13.12.2011
Исполнитель	Жукова Е.А.	<i>[Signature]</i>	13.12.2011
Лист	1		
Листов	1		
№ плана	г. Владимир, ул. Советки и Волчанки, д. 39		
№ листа	1200		

5. Экспликация

Литера, Этаж	Номер и наименование помещения				Высота помещений, м	Площадь, кв.м						Примечание			
	нежилого помещения, помещений общего пользования		части нежилого помещения (помещения)			Нежилых помещений			Открытые незавершенные планировочные элементы	Помещений общего пользования	Всех помещений здания				
	наименование/ назначение	№	наименование/ назначение	№		Общая	Основная	Вспомогательная							
1	2	3	4	5	6	7	8	9	10	11	12	13			
А 1 эт.		нежил ос поме щение I	кабинет	1	3.07	10.9	10.9	-	-	-	-	10.9			
			кабинет	2	3.07	22.8	22.8	-	-	-	-	-	22.8		
			кабинет	3	3.07	14.6	14.6	-	-	-	-	-	14.6		
			кабинет	4	3.07	15.4	15.4	-	-	-	-	-	15.4		
			санузел	5		6.4	-	6.4	-	-	-	-	6.4		
			санузел	6		6.4	-	6.4	-	-	-	-	6.4		
			санузел	7		1.6	-	1.6	-	-	-	-	1.6		
			санузел	8		1.1	-	1.1	-	-	-	-	1.1		
			кабинет	9		13.8	13.8	-	-	-	-	-	13.8		
			кабинет	10		10.3	10.3	-	-	-	-	-	10.3		
			коридор	11		2.8	-	2.8	-	-	-	-	2.8		
			шкаф	12		2.1	-	2.1	-	-	-	-	2.1		
			кабинет	13		14.4	14.4	-	-	-	-	-	14.4		
			кабинет	14		64.9	64.9	-	-	-	-	-	64.9		
			комната охраны	18		8.1	8.1	-	-	-	-	-	8.1		
			комната охраны	18а		6.4	6.4	-	-	-	-	-	6.4		
			кабинет	19		45.0	45.0	-	-	-	-	-	45.0		
			кабинет	20		16.5	16.5	-	-	-	-	-	16.5		
			кабинет	21		36.3	36.3	-	-	-	-	-	36.3		
			кабинет	22		17.3	17.3	-	-	-	-	-	17.3		
			тамбур	23		1.9	-	1.9	-	-	-	-	1.9		
			лестничная клетка	24				17.9	-	17.9	-	-	-	17.9	
			кабинет	25		40.1	40.1	-	-	-	-	-	40.1		
			кабинет	26		22.1	22.1	-	-	-	-	-	22.1		
			кабинет	27		27.8	27.8	-	-	-	-	-	27.8		
			кабинет	28		9.4	9.4	-	-	-	-	-	9.4		
			кабинет	29		10.3	10.3	-	-	-	-	-	10.3		
			кабинет	30		11.3	11.3	-	-	-	-	-	11.3		
			коридор	31		8.8	-	8.8	-	-	-	-	8.8		
			кабинет	32		18.8	18.8	-	-	-	-	-	18.8		
			кабинет	33		11.9	11.9	-	-	-	-	-	11.9		
			кабинет	34		7.9	7.9	-	-	-	-	-	7.9		
			кабинет	35		20.2	20.2	-	-	-	-	-	20.2		
			кабинет	36		9.9	9.9	-	-	-	-	-	9.9		
			коридор	37		90.9	-	90.9	-	-	-	-	90.9		
			кабинет	38		12.7	12.7	-	-	-	-	-	12.7		
			кабинет	39		17.8	17.8	-	-	-	-	-	17.8		
			кабинет	40		12.1	12.1	-	-	-	-	-	12.1		
			шкаф	41		1.5	-	1.5	-	-	-	-	1.5		
			коридор	42				20.3	-	20.3	-	-	-	20.3	
								Итого:	690.7	529.0	161.7	-	-	690.7	
			Общая площадь помещений всего, по зданию:						690.7	529.0	161.7	-	-	690.7	