


Приложение
к постановлению администрации
города Владимира
от 26.07.2022 № 3234

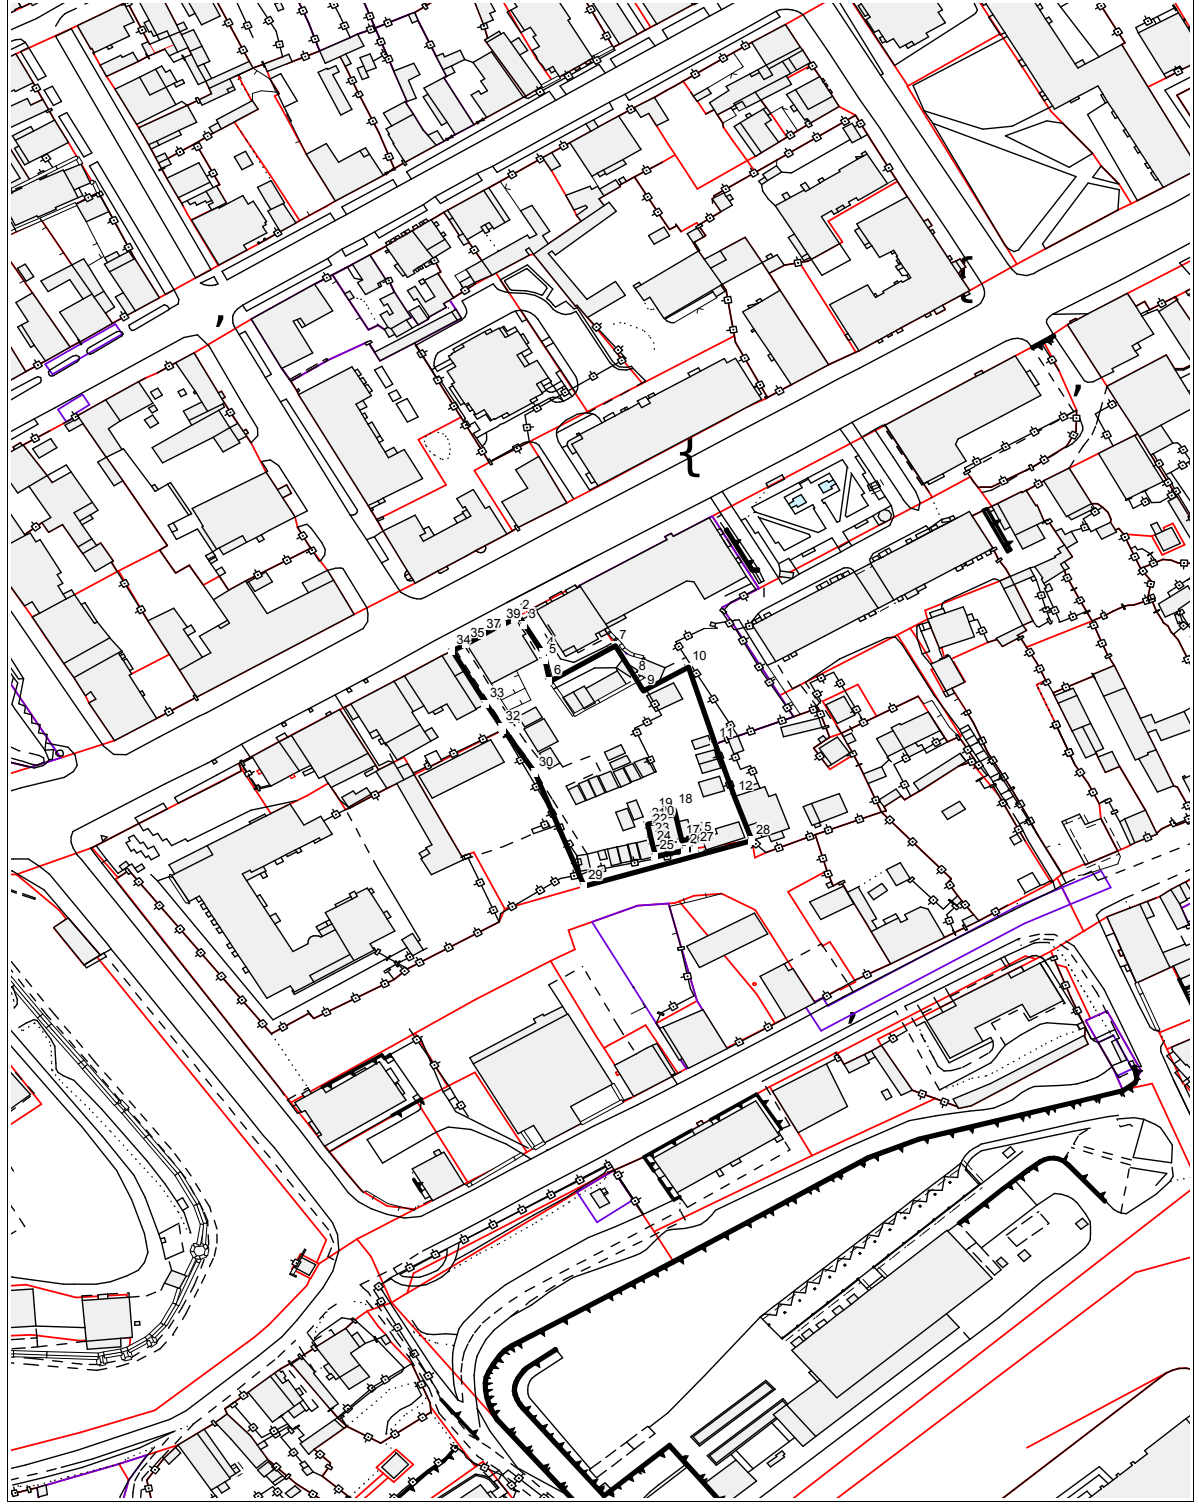

Адрес: <...>
Площадь: 4062 кв.м