

помещения

Лист № 1 всего листов 2
 Дата 16.06.2011

Кадастровый номер _____
 Инвентарный номер (ранее присвоенный учетный номер) 17:401:001:002007710:0001:20002

1. Описание объекта недвижимого имущества

1.1. Кадастровый номер здания (сооружения), в котором расположено помещение _____

1.2. Этаж (этажи), на котором расположено помещение _____ 1

1.3. Общая площадь помещения _____ 24.3 кв.м

1.4. Адрес (местоположение): _____

| | | |
|-----------------------------------|----------------------|----------|
| Субъект Российской Федерации | Владимирская область | |
| Район | | |
| Муниципальное образование | тип | город |
| | наименование | Владимир |
| Населенный пункт | тип | |
| | наименование | |
| Улица (проспект, переулок и т.д.) | тип | улица |
| | наименование | Гагарина |
| Номер дома | 1 | |
| Номер корпуса | | |
| Номер строения | | |
| Литера | Д | |
| Номер помещения (квартиры) | II | |
| Иное описание местоположения | | |

1.5. Назначение помещения _____ нежилое
 (жилое, нежилое)

1.6. Вид помещения в многоквартирном доме _____
 (комната, квартира)

1.7. Номер помещения на поэтажном плане _____
 к. № 2,7

1.8. Предыдущие кадастровые (условные) номера объекта недвижимого имущества: _____

1.9. Примечание: _____ Составлено по данным технической инвентаризации по состоянию на 07.12.2009 г.
 За достоверность информации ответственности не несём, так как инвентаризация проводилась 07.12.2009г.

1.10 ФГУП "РОСТЕХИНВЕНТАРИЗАЦИЯ - ФЕДЕРАЛЬНОЕ БТИ" Владимирский филиал
 Свидетельство об аккредитации серия РН-1 № 000364 от 14.12.2007 г.
 (для документов организации)

И.о. начальника отдела ТИОН
 (полное наименование должности)
 исп. Канюс О.И.
 рук.гр. Заворотная Н.В.



Шуралева Е.И.
 (инициалы, фамилия)


КАДАСТРОВЫЙ ПАСПОРТ ПОМЕЩЕНИЯ

Лист № 2 всего листов 2

Кадастровый номер _____
Инвентарный номер (ранее присвоенный учетный номер) _____

17:401:001:002007710:0001:20002

2. План расположения помещения на 1 этаже

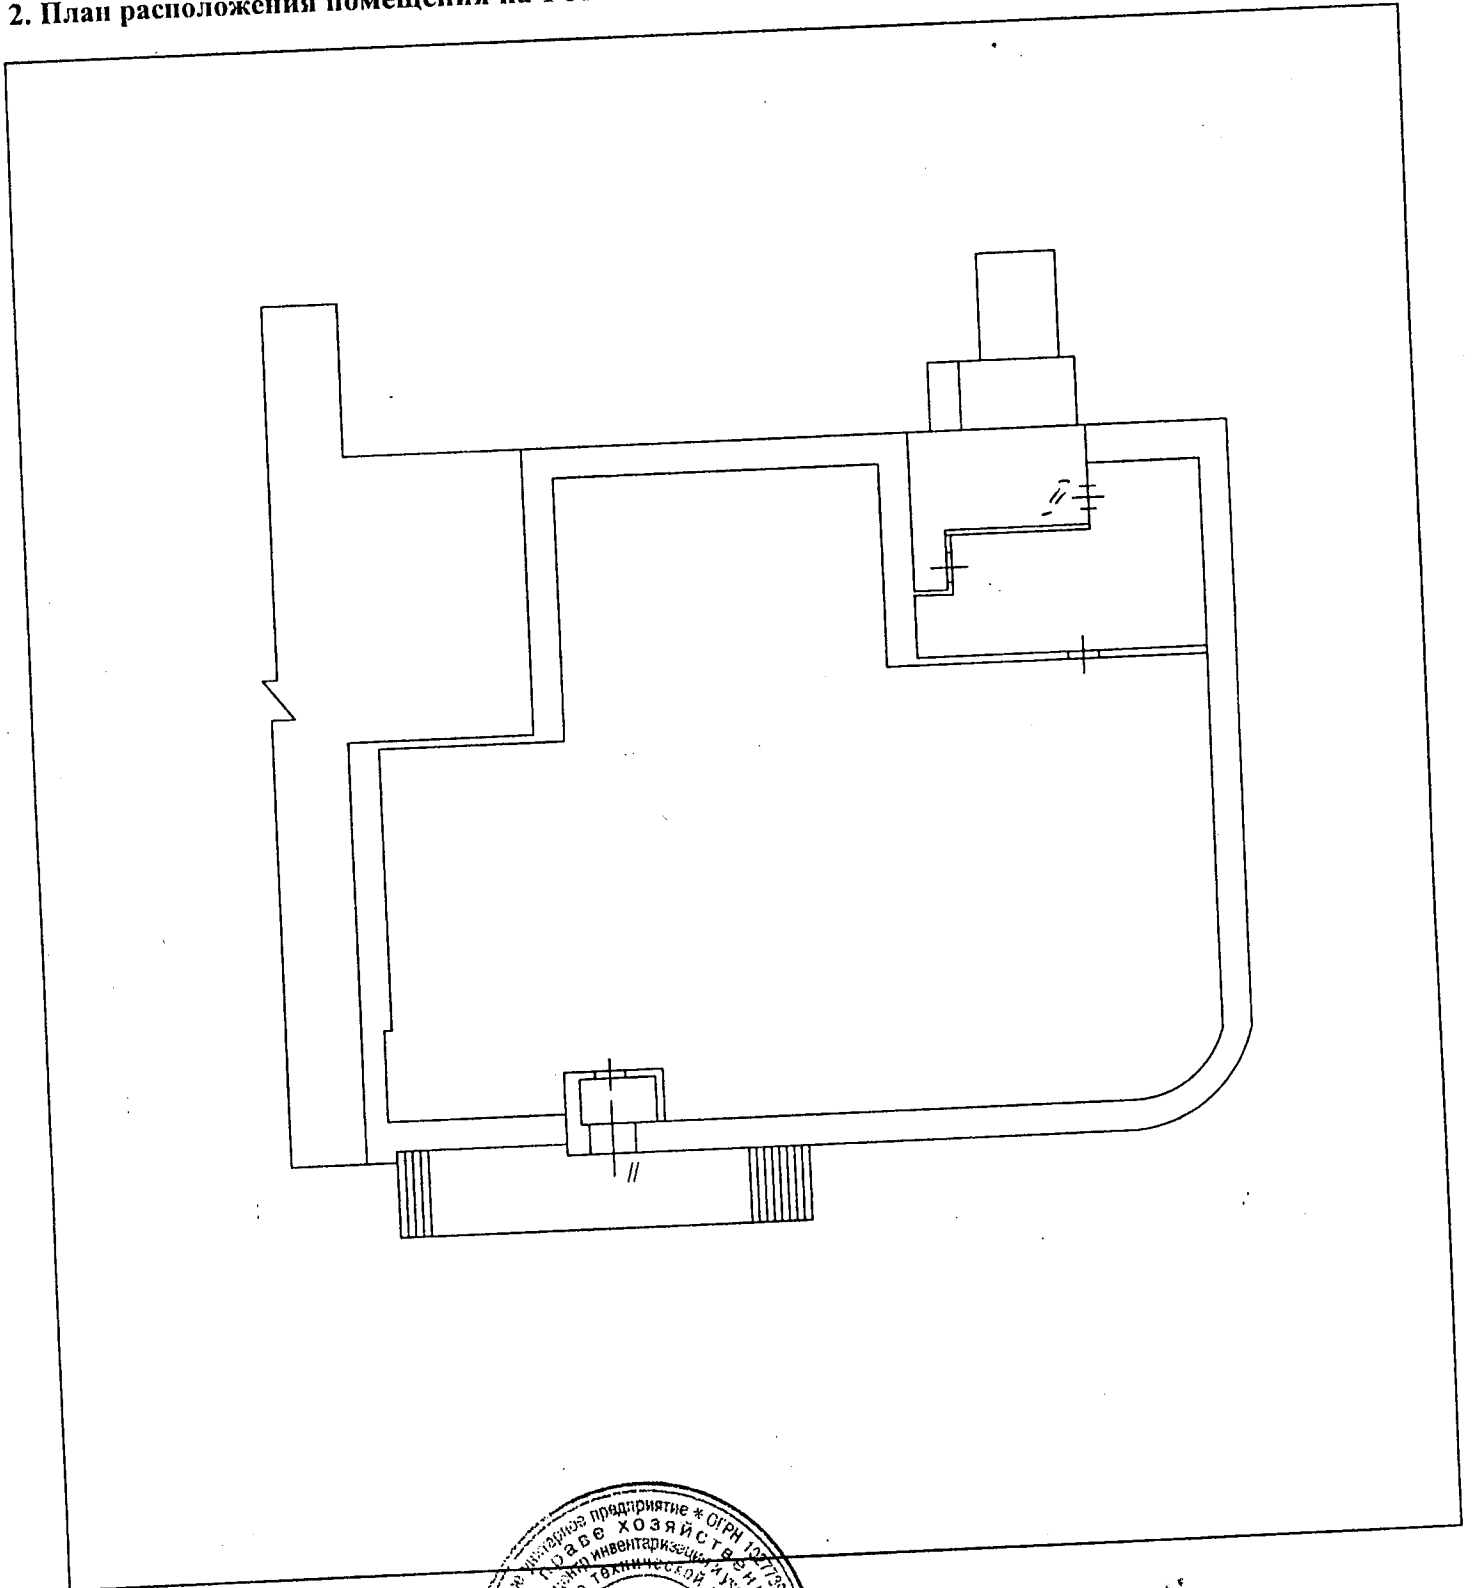

Масштаб 1: 200

И.о. начальника отдела ТИОН
(полное наименование должности)



Шуралёва Е.И.
(инициалы, фамилия)