


ПЛАН НЕЖИЛОГО ПОМЕЩЕНИЯ N 3

(выкопировка из поэтажного плана)

План "полуподвала" этажа

Масштаб 1:200

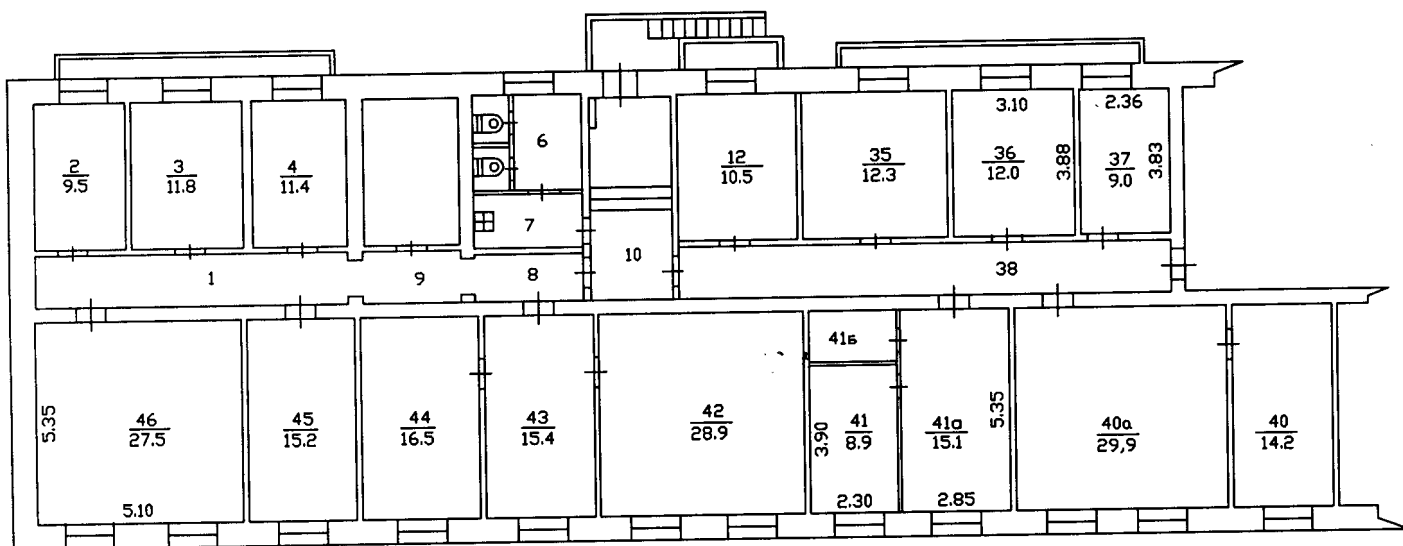

На возведение
или переоборудование
РАЗРЕШЕНИЕ НЕ ПРЕДЪЯВЛЕНО

Иск. ем

' 05 ' 08. 2012г. Работу выполнил *Иск. ем*
Проверил _____
Директор _____

