


Литера	А
Этаж	
1	

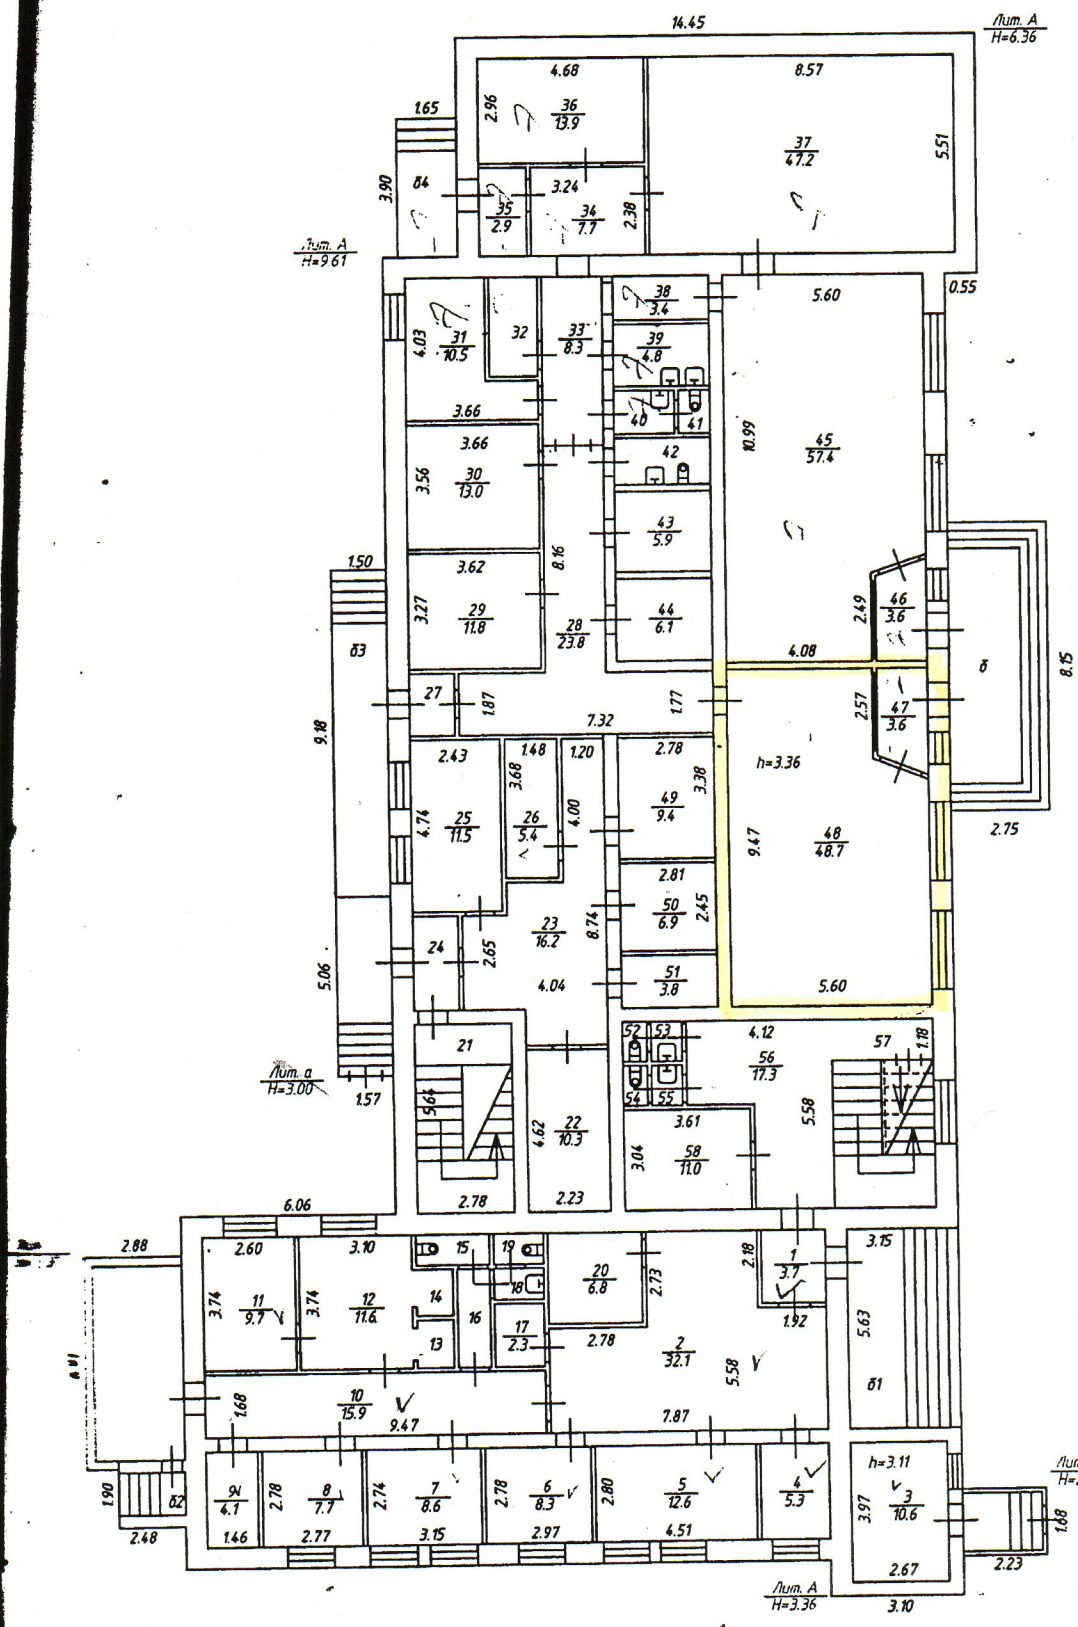

Владимирский филиал ФГУП "Ростехинвентаризация - Федеральное БТИ"

Потажный план

Должность	Фамилия И.О.	Подпись	Дата
Инженер	Шуралева Е.И.	<i>[Signature]</i>	14.12.2011
Инженер	Шуралева Е.И.	<i>[Signature]</i>	14.12.2011
Инженер	Иблиценко Е.А.	<i>[Signature]</i>	14.12.2011

г.Владимир, мкр. Заглязьменский, ул. Центральная, д. 11а

Лист	2
Листов	3
Масштаб	1:200

1	2	3	4	5	6	7	8	9	10	11	12	13			
127			подсобное	20		6.8	-	6.8	-	-	6.8				
			лестничная клетка	21		15.7	-	15.7	-	-	15.7				
			подсобное	22		10.3	-	10.3	-	-	10.3				
			коридор	23		16.2	-	16.2	-	-	16.2				
			тамбур	24		2.3	-	2.3	-	-	2.3				
			лаборатория	25		11.5	11.5	-	-	-	11.5				
			подсобное	26		5.4	-	5.4	-	-	5.4				
			тамбур	27		2.3	-	2.3	-	-	2.3				
			коридор	28		23.8	-	23.8	-	-	23.8				
			склад	29		11.8	11.8	-	-	-	11.8				
			склад	30		13.0	13.0	-	-	-	13.0				
			склад	31		10.5	10.5	-	-	-	10.5				
			подсобное	32		3.8	-	3.8	-	-	3.8				
			коридор	33		8.3	-	8.3	-	-	8.3				
			коридор	34		7.7	-	7.7	-	-	7.7				
			тамбур	35		2.9	-	2.9	-	-	2.9				
			кабинет	36		13.9	13.9	-	-	-	13.9				
			склад	37		47.2	47.2	-	-	-	47.2				
			коридор	38		3.4	-	3.4	-	-	3.4				
			умывальник	39		4.8	-	4.8	-	-	4.8				
			умывальник	40		2.1	-	2.1	-	-	2.1				
			туалет	41		1.1	-	1.1	-	-	1.1				
			санузел	42		3.8	-	3.8	-	-	3.8				
			холодильная камера	43		5.9	-	5.9	-	-	5.9				
			холодильная камера	44		6.1	-	6.1	-	-	6.1				
			торговый зал	45		57.4	57.4	-	-	-	57.4				
			тамбур	46		3.6	-	3.6	-	-	3.6				
			тамбур	47		3.6	-	3.6	-	-	3.6				
			торговый зал	48		48.7	48.7	-	-	-	48.7				
			лаборатория	49		9.4	9.4	-	-	-	9.4				
			лаборатория	50		6.9	6.9	-	-	-	6.9				
			лаборатория	51		3.8	3.8	-	-	-	3.8				
			туалет	52		0.8	-	0.8	-	-	0.8				
			умывальник	53		0.8	-	0.8	-	-	0.8				
			туалет	54		0.8	-	0.8	-	-	0.8				
			умывальник	55		0.9	-	0.9	-	-	0.9				
			вестибюль	56		17.3	-	17.3	-	-	17.3				
			лестничная клетка	57		3.3	-	3.3	-	-	3.3				
			подсобное	58		11.0	-	11.0	-	-	11.0				
			Итого:						550.8	308.5	242.3	-	-	550.8	
			Общая площадь помещения всего, по этажу:						550.8	308.5	242.3	-	-	550.8	
			127			кабинет	1		7.3	7.3	-	-	-	7.3	
						кабинет	2		12.4	12.4	-	-	-	12.4	
						кабинет	3		12.5	12.5	-	-	-	12.5	
						кабинет	4		11.2	11.2	-	-	-	11.2	
						кабинет	5		4.4	4.4	-	-	-	4.4	
						коридор	6		34.2	-	34.2	-	-	34.2	
						кабинет	7		17.6	17.6	-	-	-	17.6	
						умывальник	8		4.4	-	4.4	-	-	4.4	
						туалет	9		1.4	-	1.4	-	-	1.4	
						подсобное	10		1.2	-	1.2	-	-	1.2	
						коридор	11		2.1	-	2.1	-	-	2.1	
						подсобное	12		3.7	-	3.7	-	-	3.7	
						туалет	13		1.2	-	1.2	-	-	1.2	
						подсобное	14		5.0	-	5.0	-	-	5.0	
						подсобное	15		1.7	-	1.7	-	-	1.7	
						подсобное	16		2.2	-	2.2	-	-	2.2	
						кабинет	17		9.5	9.5	-	-	-	9.5	
санузел	18					2.6	-	2.6	-	-	2.6				
туалет	19					1.2	-	1.2	-	-	1.2				
умывальник	20					1.1	-	1.1	-	-	1.1				
коридор	21					1.1	-	1.1	-	-	1.1				
раздевалка	22					9.4	-	9.4	-	-	9.4				
лестничная	23					3.4	-	3.4	-	-	3.4				