



Литера	3
Этаж	
подвал	

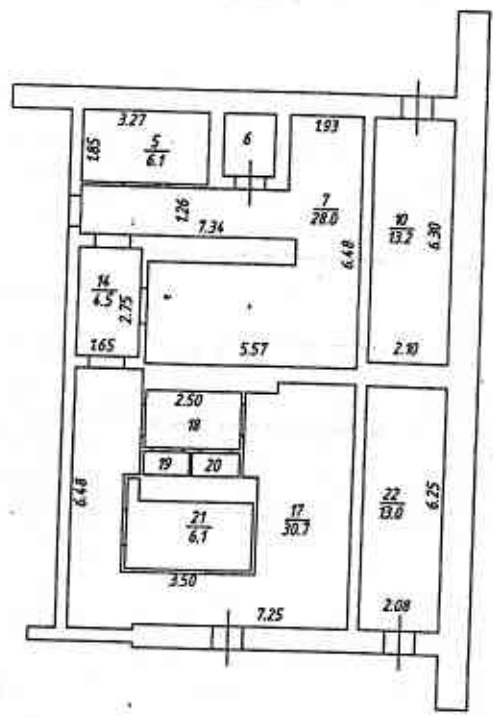

ФГУП "Ростехинвентаризация - Федеральное БТИ" Владимирский филиал
 поэтажный план

Должность	Фамилия И.О.	Подпись	Дата	Адрес: г. Владимир, ул. 850-летия, д. 6	Лист	1
Н.о. Начальника ОТНОН	Варенцова Н.С.	<i>[Signature]</i>	17.05.2012		Листов	1
п.н.ч.начальника отдела ТНОФ	Варенцова Н. С.	<i>[Signature]</i>	17.05.2012		Масштаб	1:200
Техник-инвентаризатор	Алексеева Т. Г.	<i>[Signature]</i>	17.05.2012			

B100
6

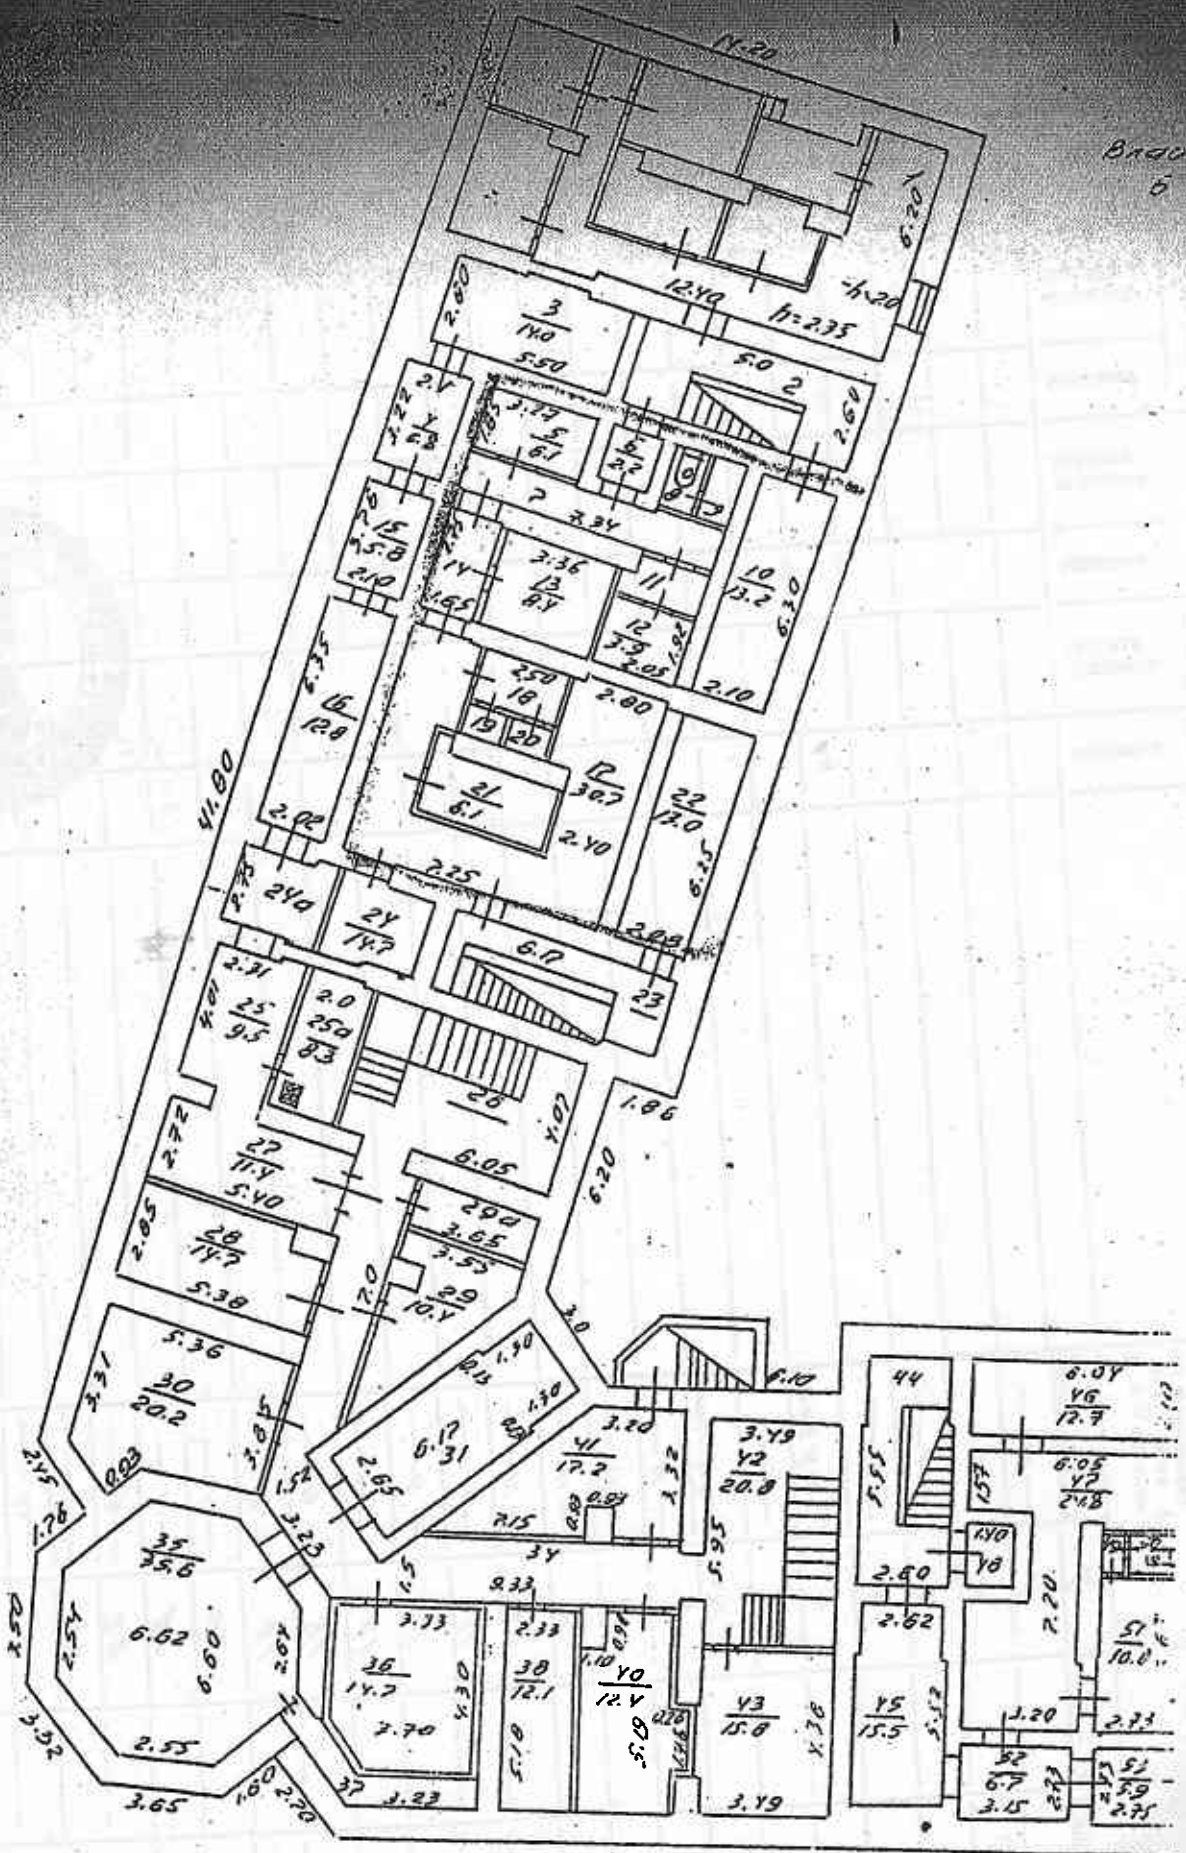

1:200

Handwritten notes and a scale bar are located on the left side of the drawing. The notes are partially illegible but appear to contain technical specifications or construction details. Below the notes is a scale bar consisting of several rectangular segments, used for measuring the dimensions of the plan.