


Полэтажный план  
строения лит « А.А »  
г. Владимир ул. пр-т Ленина  
д. № 53 кв. уч-к

План « I » этажа

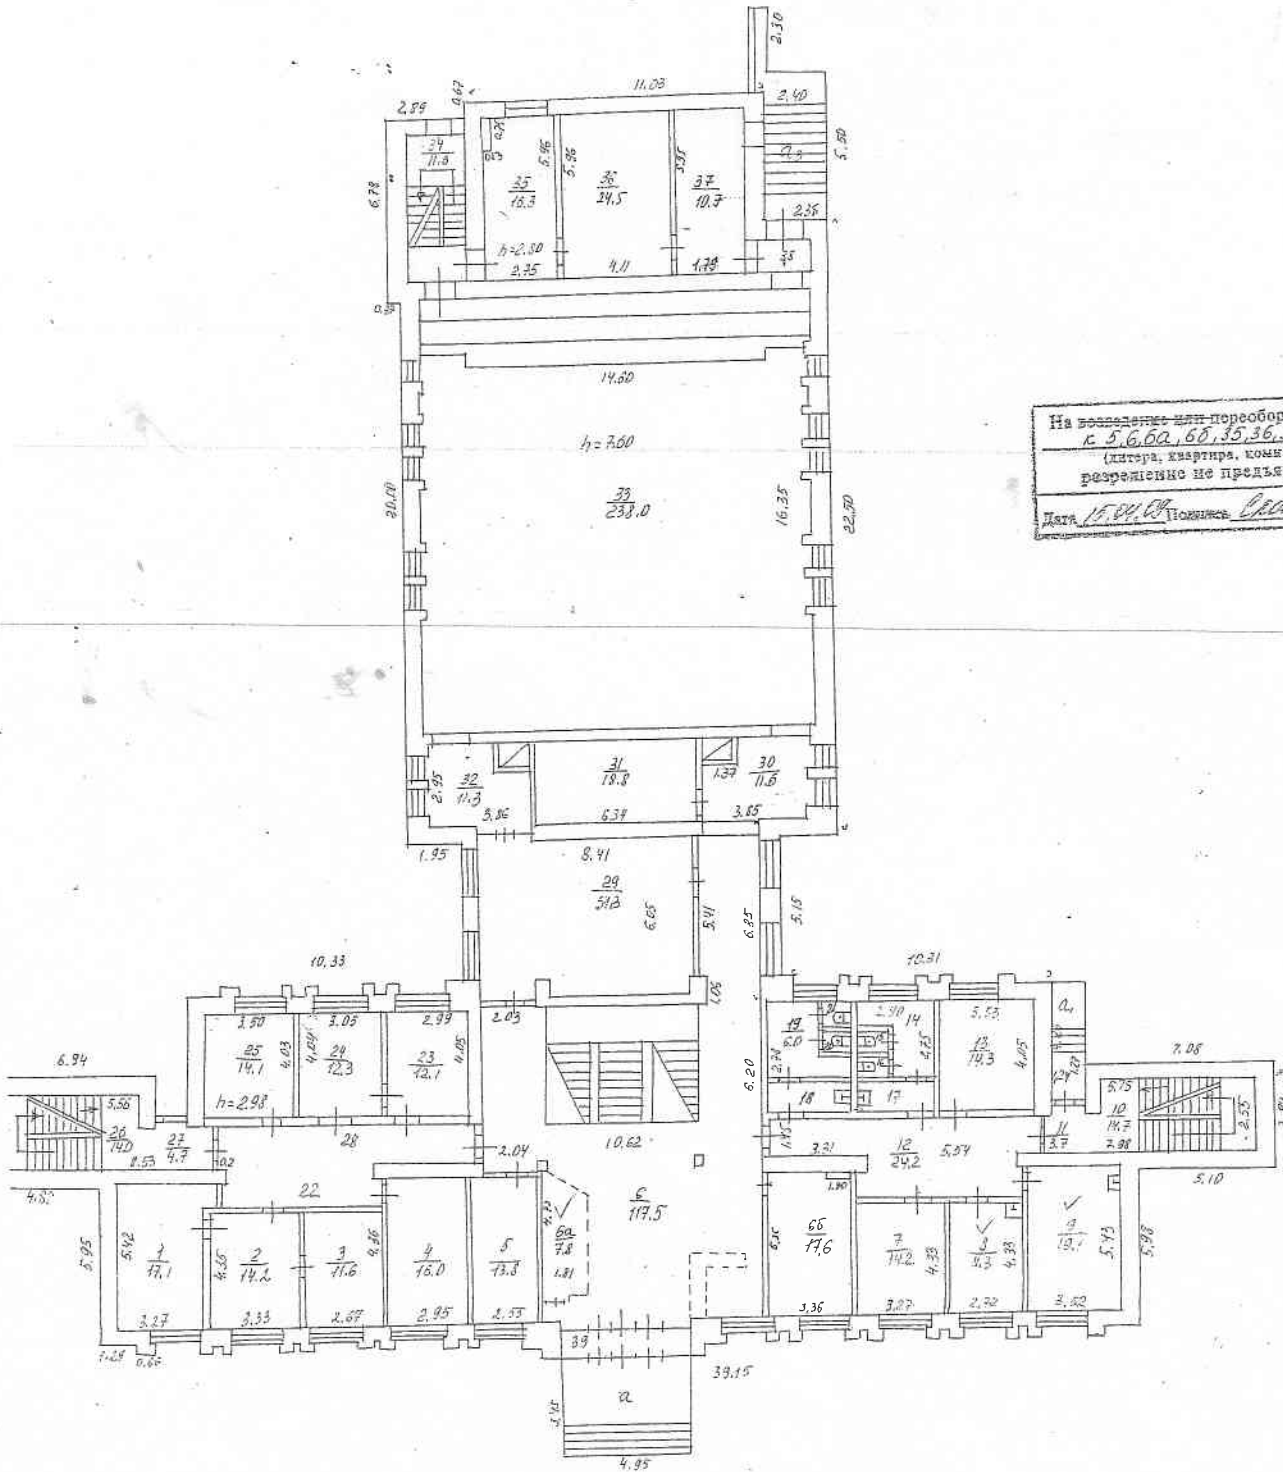

На рассмотрение или переоборудование  
к 5, 6, 6а, 6б, 35, 36, 37  
(литера, квартира, комната)  
разрешение не требуется  
Дата 15.04.09 Подпись *Сидорова*

Составлено по данным  
технической документации  
по состоянию на 15.04.09  
Исполнитель *Трубилин*  
Руководитель *Сидорова*

## VI. Экспликация к плану строений

проспект Ленина

д № 53 лит. А

Ленинский

район

Даты записей	Литер по плану	Этаж, ирриная с подвала и котелья местном	Место квартир, торговых, складских и пр. помещений	Место комнат, кухонь, коридоров и пр. помещений	Назначение помещения: жилое, контора, магазин, ванная, коридор, кухня и прочая	Площадь по внутреннему обмеру, кв. метров											высота		
						общая полезная	админ.			гараж		канцеляр.		леч.-сан		торговое		разделение на переоборудование, пользование не предельно	
							основная	вспомогательная	основная	вспомогательная	основная	вспомогательная	основная	вспомогательная	основная	вспомогательная			
	A	I		28	коридор	13,9		13,9											
	A1			29	кабинет	51,3	51,3												
				30	коридор	11,6		11,6											
				31	архив	18,8	18,8												
				32	кабинет	11,3	11,3												
				33	зал заседаний	238,0	238,0												
				34	лестн.клетка	11,6		11,6											
				35	студия	16,3	16,3											16,3	
				36	студия	24,5		24,5										24,5	
				37	студия	10,7		10,7										17,3	
				38	тамбур	2,1		2,1											
					Итого по I этажу:	815,0	475,4	283,3					56,3						
	A	II		1	кабинет	17,5	17,5											17,5	
				2	кабинет	15,5	15,5												
				3	кабинет	12,1	12,1												
				4	кабинет	11,9	11,9											11,9	
				4а	касса	4,1	4,1											4,1	
				5	кабинет	15,6	15,6											15,6	
				5а	тамбур	0,6		0,6										0,6	
				6	кабинет	25,1	25,1												
				7	кабинет	14,3	14,3											14,3	
				7а	санузел	2,3		2,3										2,3	
				8	кабинет	16,3							16,3						
				9	кабинет	13,0							13,0						
				10	кабинет	11,1							11,1						
				11	кабинет	21,3							21,3						
				12	лестн.клетка	15,0								15,0					
				13	коридор	26,5								26,5					
				14	кабинет	14,4							14,4						
				15	подсобное	5,7								5,7					
				16	туалет	1,0								1,0					
				17	туалет	0,8								0,8					
				18	туалет	1,1								1,1					
				19	туалет	0,9								0,9					
				20	подсобное	6,1								6,1					
				21	подсобное	3,2								3,2					
				22	подсобное	3,1								3,1					