


Поэтажный план
строения лит «Л»
г. Владимир ул. Вокзальная
д. 13 кв. _____ уч-к _____

План « I » этаж

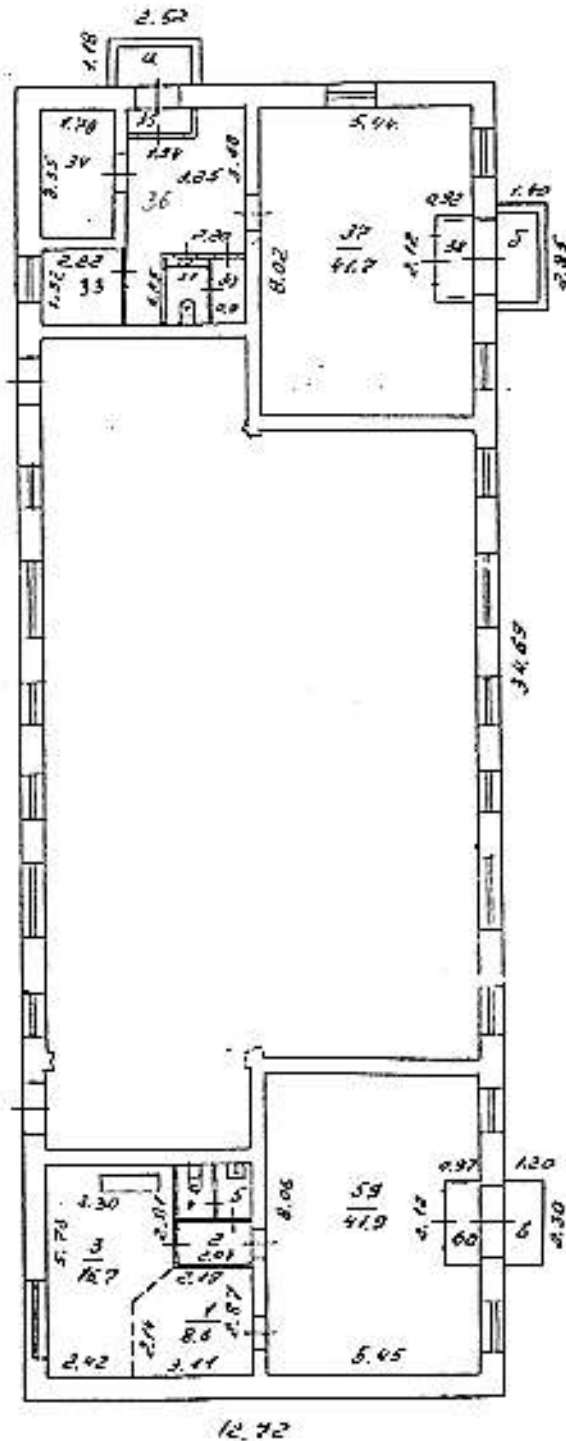

Масштаб 1:200

19 июля 2003 г. Работу выполнил М.В. [Signature]
Проверил техник-контролер М.В. [Signature]
Начальник бюро инвентаризации [Signature]

