


Литер	А
Этаж	
1	

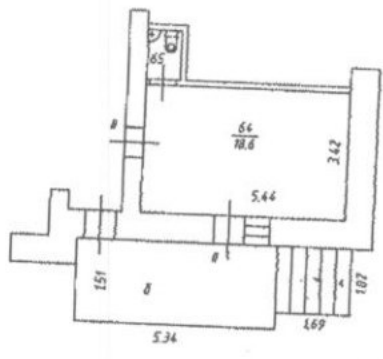

Владимирский филиал ФГУП "Ростехиндентаризация-Федеральное БТИ"

Поэтажный план


Должность	Фамилия И.О.	Подпись	Дата
членка отдела ТИОН	Иваненко Е.А.	<i>[Signature]</i>	
руководитель группы	Иваненко Е.А.	<i>[Signature]</i>	
исполнитель	Лонча Е.Г.		28.08.2014

г. Владимир, ул. Белоконской, д. 10

Лист	1
Листов	1
Масштаб	1:200

Номер и наименование помещения				Высота помещений, м	Площадь, кв.м						Примечание
нежилого помещения, помещений общего пользования		части нежилого помещения (помещения)			Нежилых помещений			Открытые неотопливаемые планировочные элементы	Помещений общего пользования	Всех помещений здания	
наименование/ назначение	№	наименование/ назначение	№		Общая	Основная	Вспомогательная				
2	3	4	5	6	7	8	9	10	11	12	13
нежилое помещение	И	торговое	64	2.50	18.6	18.6	-	-	-	18.6	
		санузел	65		1.2	-	1.2	-	-	1.2	
Итого:					19.8	18.6	1.2	-	-	19.8	

Литера	A
Этаж	1

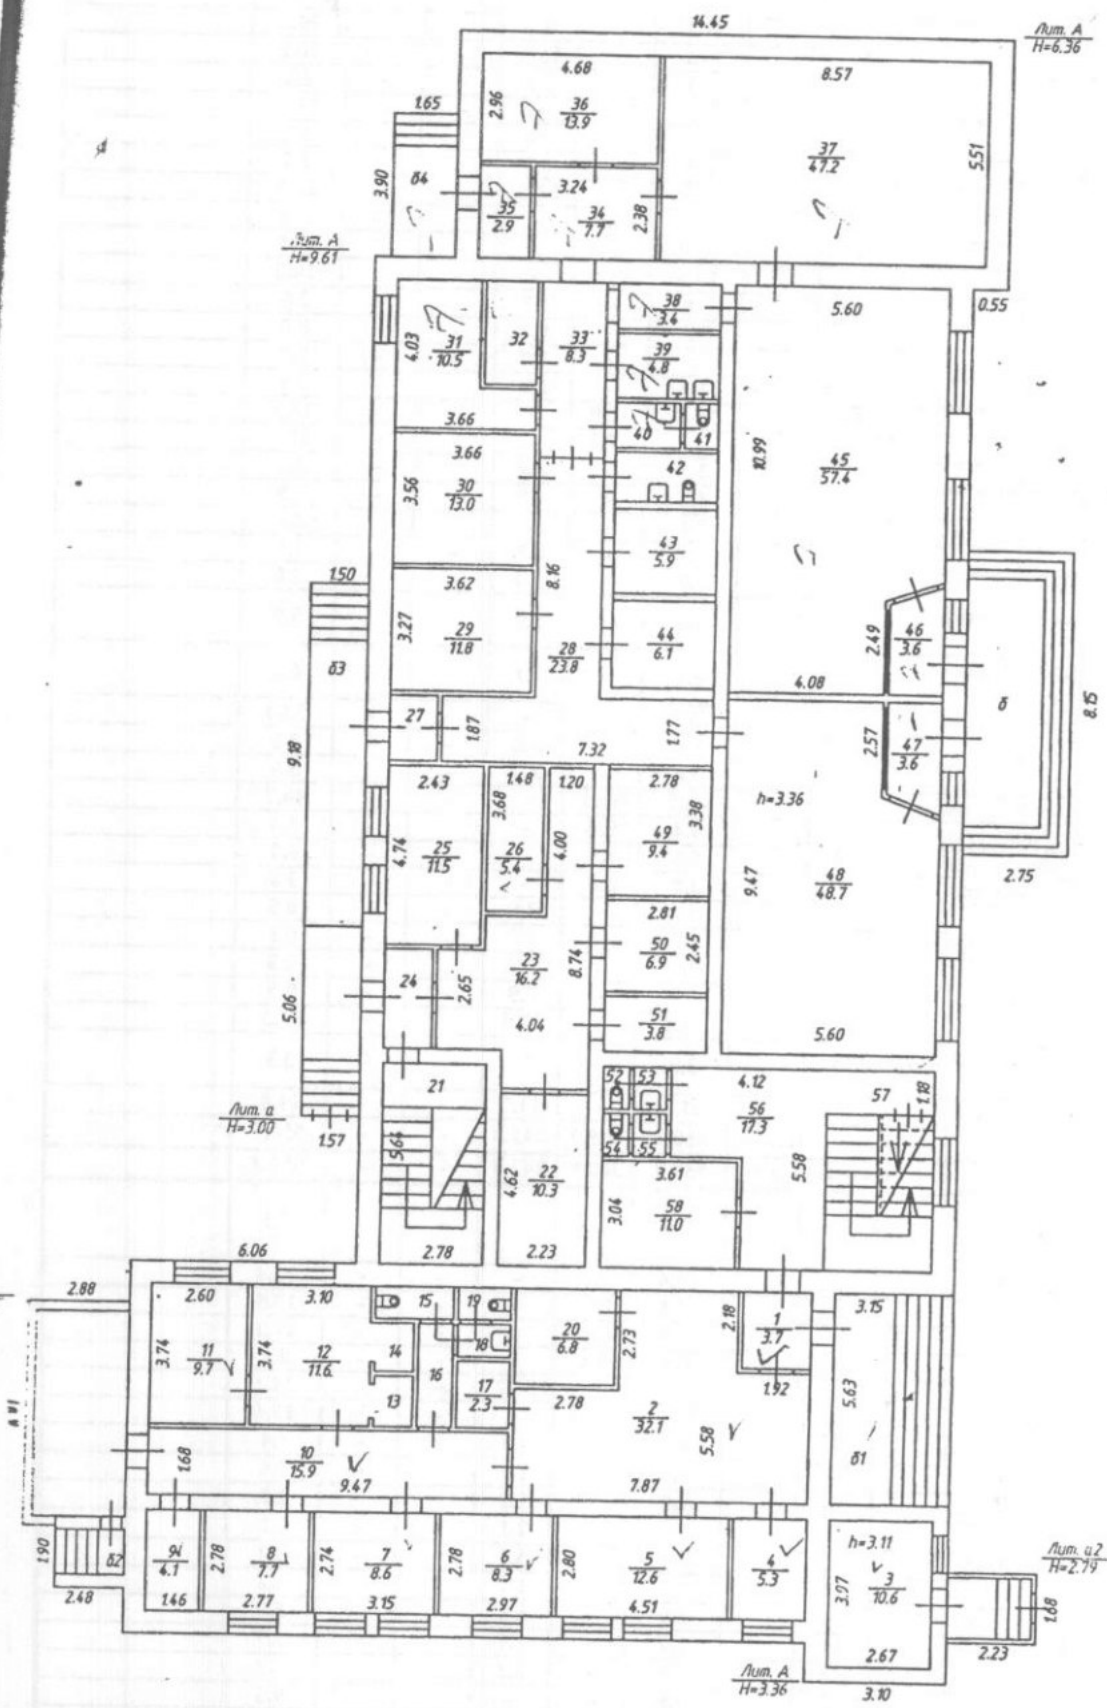

Владимирский филиал ФГУП "Ростехинвентаризация-Федеральное БТИ"

Позтажный план

Должность	Фамилия И.О.	Подпись	Дата
Инженер	Шуралева Е.И.	<i>[Signature]</i>	14.12.2011
Инженер	Шуралева Е.И.	<i>[Signature]</i>	14.12.2011
Инженер	Ибаненко Е.А.	<i>[Signature]</i>	14.12.2011

г. Владимир, мкр. Заклязьменский, ул. Центральная, д. 11а

Лист	2
Листов	3
Масштаб	1:200

1	2	3	4	5	6	7	8	9	10	11	12	13
			подсобное	20		6.8	-	6.8	-	-	6.8	
			лестничная клетка	21		15.7	-	15.7	-	-	15.7	
			подсобное	22		10.3	-	10.3	-	-	10.3	
			коридор	23		16.2	-	16.2	-	-	16.2	
			тамбур	24		2.3	-	2.3	-	-	2.3	
			лаборатория	25		11.5	11.5	-	-	-	11.5	
			подсобное	26		5.4	-	5.4	-	-	5.4	
			тамбур	27		2.3	-	2.3	-	-	2.3	
			коридор	28		23.8	-	23.8	-	-	23.8	
			склад	29		11.8	11.8	-	-	-	11.8	
			склад	30		13.0	13.0	-	-	-	13.0	
			склад	31		10.5	10.5	-	-	-	10.5	
			подсобное	32		3.8	-	3.8	-	-	3.8	
			коридор	33		8.3	-	8.3	-	-	8.3	
			коридор	34		7.7	-	7.7	-	-	7.7	
			тамбур	35		2.9	-	2.9	-	-	2.9	
			кабинет	36		13.9	13.9	-	-	-	13.9	
			склад	37		47.2	47.2	-	-	-	47.2	
			коридор	38		3.4	-	3.4	-	-	3.4	
			умывальник	39		4.8	-	4.8	-	-	4.8	
			умывальник	40		2.1	-	2.1	-	-	2.1	
			туалет	41		1.1	-	1.1	-	-	1.1	
			санузел	42		3.8	-	3.8	-	-	3.8	
			холодильная камера	43		5.9	-	5.9	-	-	5.9	
			холодильная камера	44		6.1	-	6.1	-	-	6.1	
			торговый зал	45		57.4	57.4	-	-	-	57.4	
			тамбур	46		3.6	-	3.6	-	-	3.6	
			тамбур	47		3.6	-	3.6	-	-	3.6	
			торговый зал	48		48.7	48.7	-	-	-	48.7	
			лаборатория	49		9.4	9.4	-	-	-	9.4	
			лаборатория	50		6.9	6.9	-	-	-	6.9	
			лаборатория	51		3.8	3.8	-	-	-	3.8	
			туалет	52		0.8	-	0.8	-	-	0.8	
			умывальник	53		0.8	-	0.8	-	-	0.8	
			туалет	54		0.8	-	0.8	-	-	0.8	
			умывальник	55		0.9	-	0.9	-	-	0.9	
			вестибюль	56		17.3	-	17.3	-	-	17.3	
			лестничная клетка	57		3.3	-	3.3	-	-	3.3	
			подсобное	58		11.0	-	11.0	-	-	11.0	
			Итого:			550.8	308.5	242.3	-	-	550.8	
			Общая площадь помещения всего, по этажу:			550.8	308.5	242.3	-	-	550.8	

кабинет	1		7.3	7.3	-	-	-	7.3	
кабинет	2		12.4	12.4	-	-	-	12.4	
кабинет	3		12.5	12.5	-	-	-	12.5	
кабинет	4		11.2	11.2	-	-	-	11.2	
кабинет	5		4.4	4.4	-	-	-	4.4	
коридор	6		34.2	-	34.2	-	-	34.2	
кабинет	7		17.6	17.6	-	-	-	17.6	
умывальник	8		4.4	-	4.4	-	-	4.4	
туалет	9		1.4	-	1.4	-	-	1.4	
подсобное	10		1.2	-	1.2	-	-	1.2	
коридор	11		2.1	-	2.1	-	-	2.1	
подсобное	12		3.7	-	3.7	-	-	3.7	
туалет	13		1.2	-	1.2	-	-	1.2	
подсобное	14		5.0	-	5.0	-	-	5.0	
подсобное	15		1.7	-	1.7	-	-	1.7	
подсобное	16		2.2	-	2.2	-	-	2.2	
кабинет	17		9.5	9.5	-	-	-	9.5	
санузел	18		2.6	-	2.6	-	-	2.6	
туалет	19		1.2	-	1.2	-	-	1.2	
умывальник	20		1.1	-	1.1	-	-	1.1	
коридор	21		1.1	-	1.1	-	-	1.1	
раздевалка	22		9.4	-	9.4	-	-	9.4	
лестничная клетка	23		3.4	-	3.4	-	-	3.4	