


4. Позтажный план

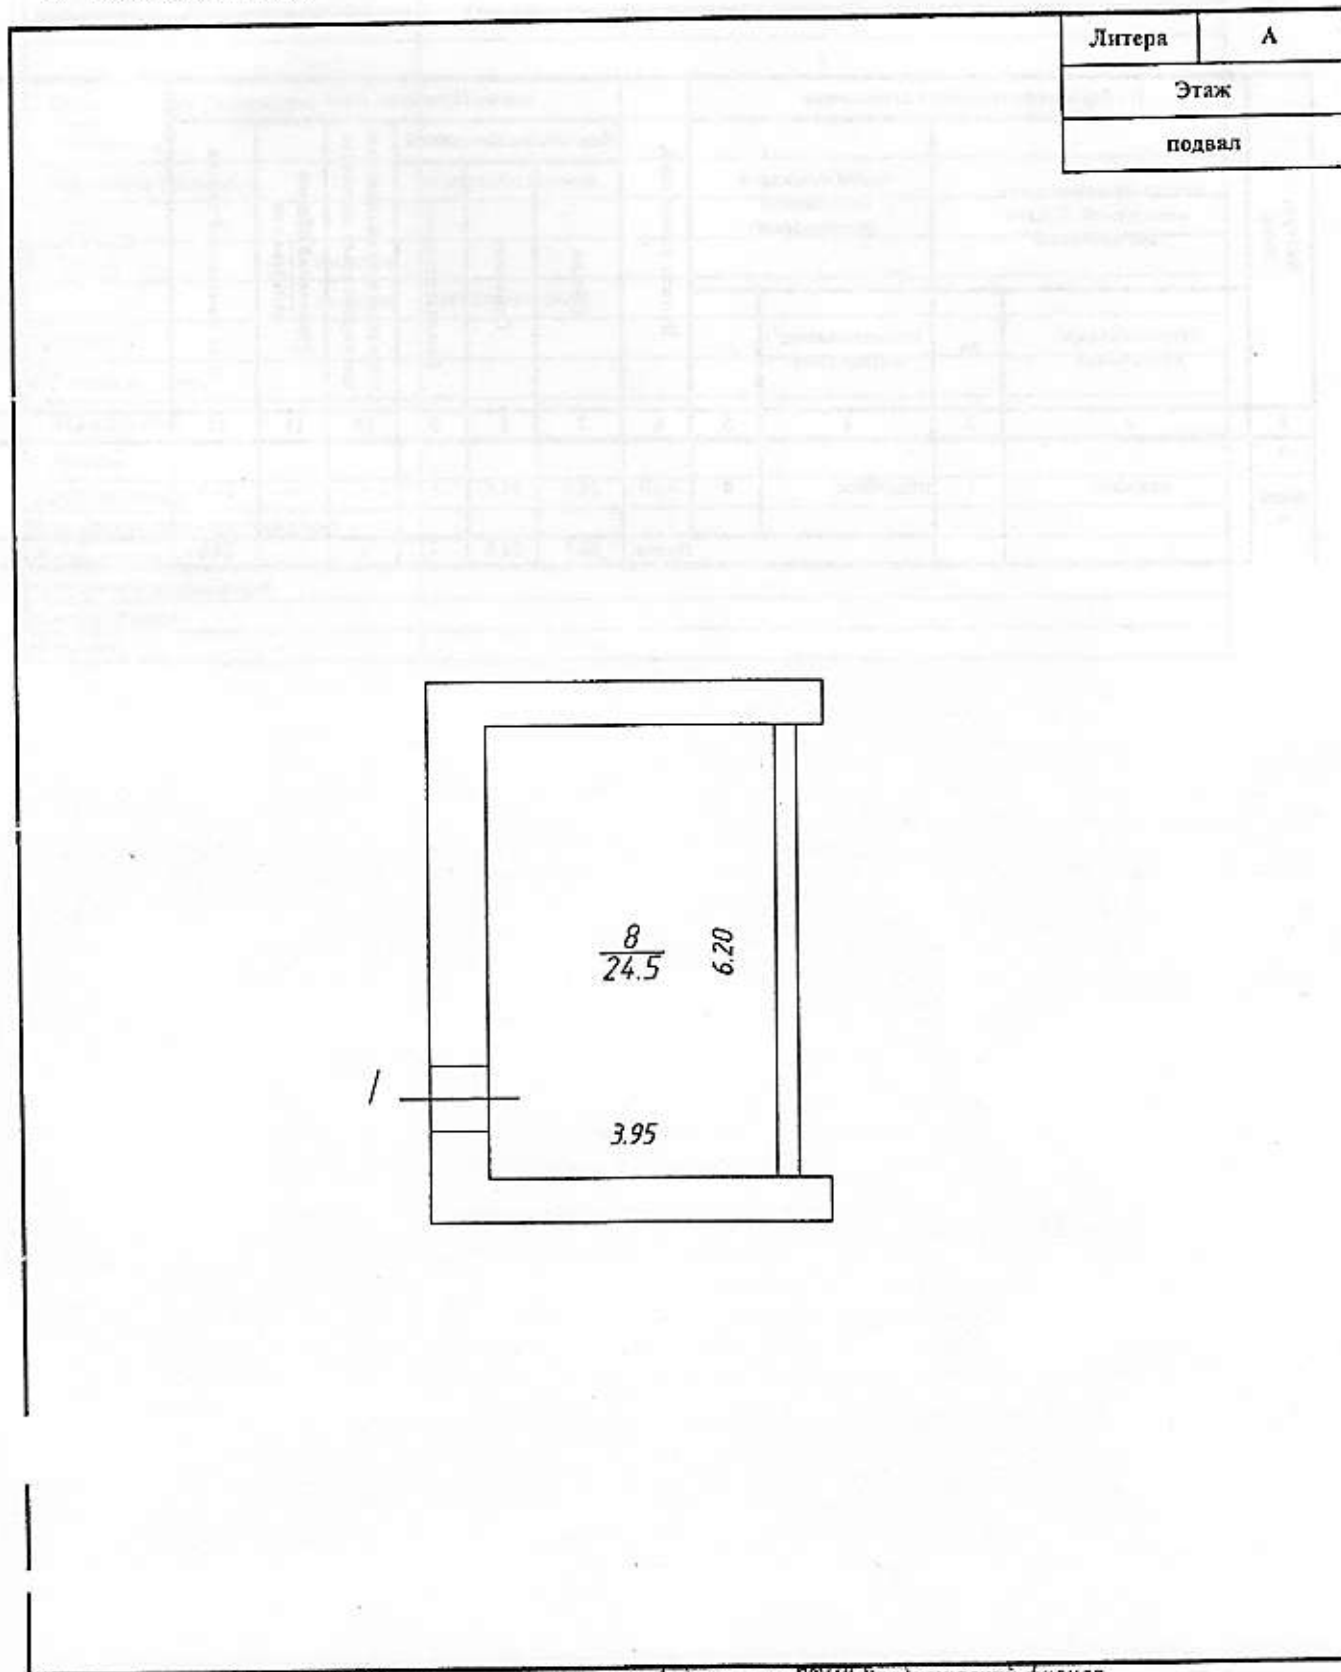

Литера	А
Этаж	
подвал	

ФГУП "Ростехинвентаризация - Федеральное БТИ" Владимирский филиал
Позтажный план

Должность	Фамилия И.О.	Подпись	Дата	Адрес: г. Владимир, ул. Белоконовской, д. 8	Лист	1
ИО нач ОТНОИ	Сазанова Ю. В.	<i>[Signature]</i>	30.04.13		Листов	1
Руководитель группы	Заворотная Н. В.	<i>[Signature]</i>			Масштаб	1:100
Техник-инвентаризатор	Федосеева И. В.	<i>[Signature]</i>				

5. Экспликация

Литера, Этаж	Номер и наименование помещения				Высота помещений, м	Площадь, кв.м						Примечание
	нежилого помещения, помещений общего пользования		части нежилого помещения (помещения)			Нежилых помещений			Открытые неотпливаемые планировочные элементы	Помещений общего пользования	Всех помещений здания	
	наименование/ назначение	№	наименование/ назначение	№		Общая	Основная	Вспомогательная				
1	2	3	4	5	6	7	8	9	10	11	12	13
Л ----- подва л	нежилое	I	подсобное	8	2.70	24.5	24.5	-	-	-	24.5	
					Итого:	24.5	24.5	-	-	-	24.5	



ТЕХНИЧЕСКИЙ ПЛАН ПОМЕЩЕНИЯ


Характеристики помещения

№ п/п	Наименование характеристики	Значение характеристики
1	2	3
1	Кадастровый номер помещения	-
2	Кадастровый номер здания или сооружения, в которых расположено помещение	33:22:024164:1126
3	Номер, обозначение этажа, на котором расположено помещение	подвал
4	Ранее присвоенный государственный учетный номер помещения (кадастровый, инвентарный или условный номер)	-
5	Адрес (описание местоположения) помещения	г.Владимир, ул.Белоконской, д.8, нежилое помещение I
	Субъект Российской Федерации	Владимирская область
	Муниципальное образование	(городской округ) Владимир
	Населенный пункт (город, село и т.д.)	г. Владимир
	Улица (проспект, пер. и др.)	ул. Белоконской
	Номер дома	д. 8
	Номер корпуса	-
	Номер строения	-
	Номер помещения (квартиры)	пом. I
Иное описание местоположения	-	
6	Назначение помещения	Нежилое помещение
7	Вид жилого помещения	-
8	Общая площадь помещения (P), м ²	24.5

ТЕХНИЧЕСКИЙ ПЛАН ПОМЕЩЕНИЯ


План этажа

Подвал

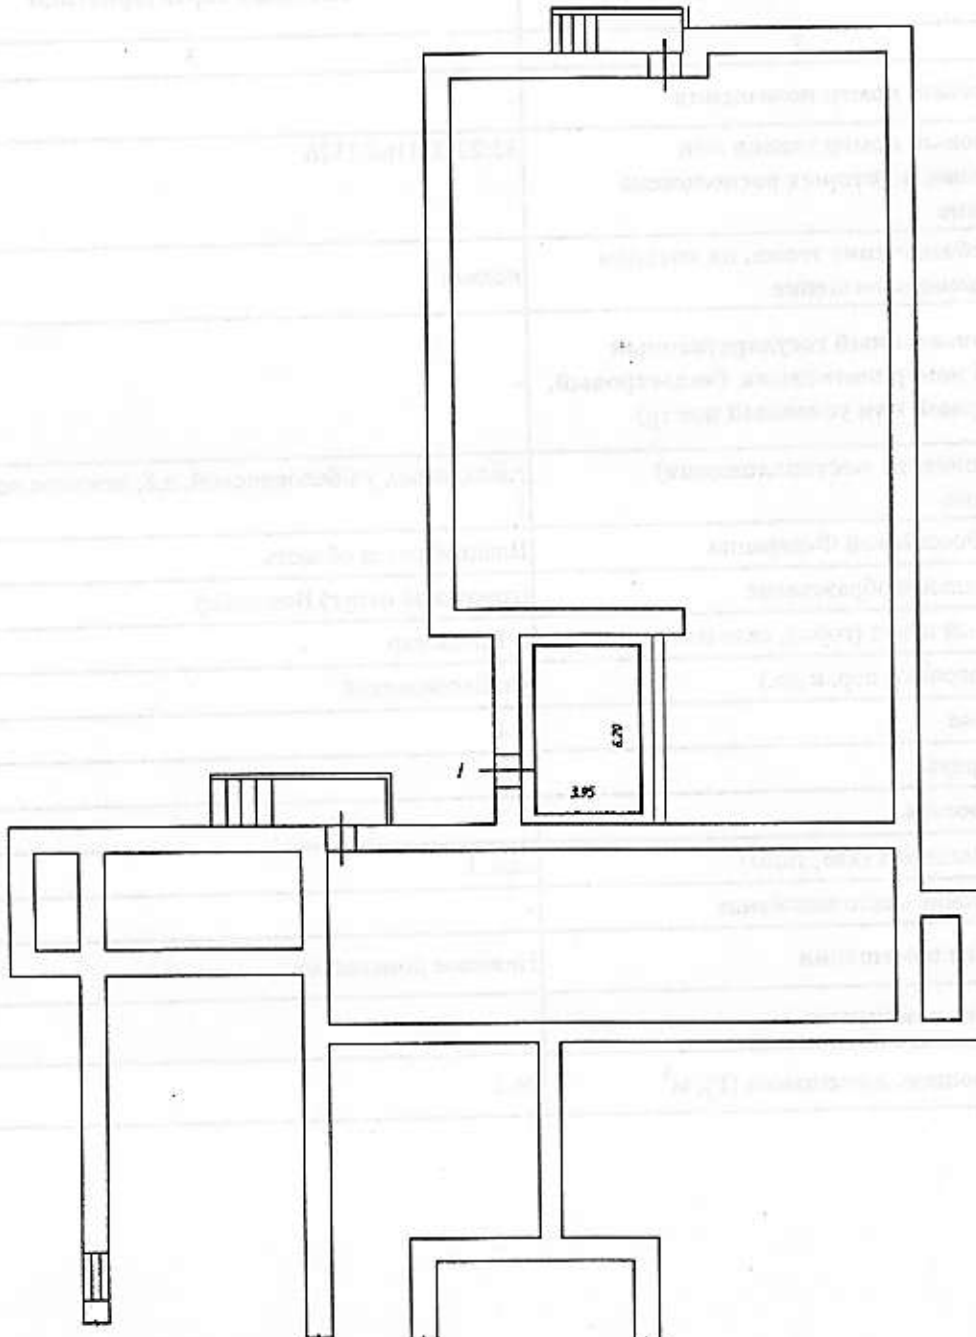


Масштаб 1:200

Условные обозначения:

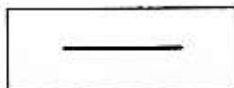

Граница помещения (комнаты)

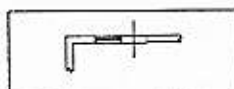


Стена с окном и дверью

Поэтажный план
строения лит. Д
г. Владимир,
ул. Строителей, д.2

КОПИЯ

ПЛАН ПОДВАЛА

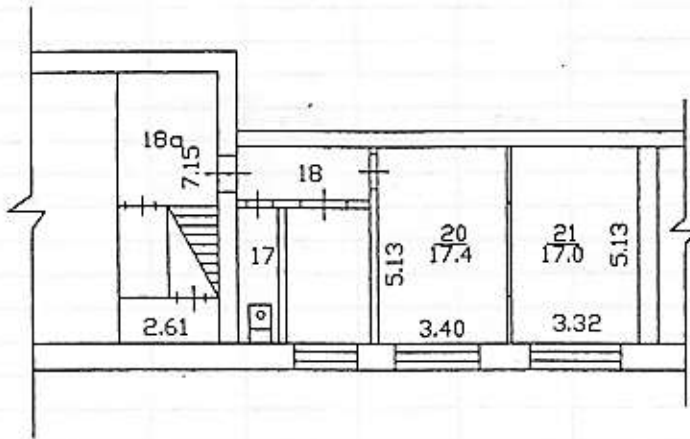


Масштаб 1:200

Владимирский филиал
'12' сентября 2013г. Работу выполнил: *[Signature]*
Проверил: *[Signature]*
Директор филиала: *[Signature]*

9. ПОЭТАЖНЫЕ ПЛАНЫ

Литера	А
Этаж	1

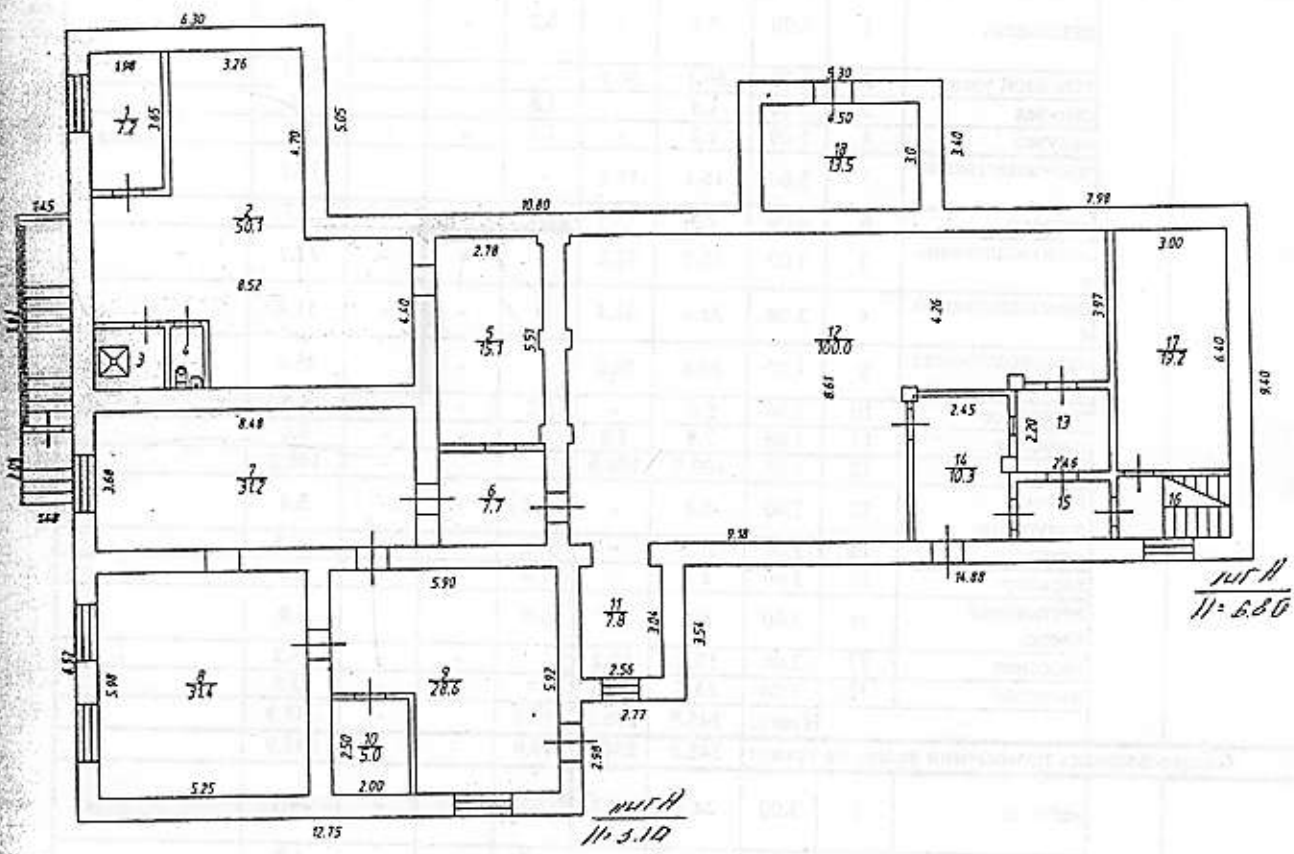

Владимирский филиал ФГУП "Ростехинвентаризация - Федеральное БТИ"

Поэтажный план

Должность	Фамилия И.О.	Подпись	Дата	Адрес: г. Владимир, ул. Белокопской, д. 4	Лист	1
И.о. Начальника ОТНОУ	Шуралева Е.И.	<i>[Signature]</i>	13.12.2011		Листов	2
Рук. группы	Варенцова И.С.	<i>[Signature]</i>	13.12.2011		Масштаб	1:200
Восст.-инвент.	Блинова Е. Ю.	<i>[Signature]</i>	13.12.2011			

10. ЭКСПЛИКАЦИЯ ПЛОЩАДЕЙ К ПОЭТАЖНЫМ ПЛАНАМ

Литер. Этаж	Номер и наименование помещения				Высота помещений, м	Площадь, кв.м						Примечание
	нежилого помещения, помещений общего пользования		части нежилого помещения (помещения)			Нежилых помещений			Открытые неотпливаемые планировочные элементы	Помещений общего пользования	Всех помещений здания	
	наименование/назначение	№	наименование/назначение	№		Общая	Основная	Вспомогательная				
1	2	3	4	5	6	7	8	9	10	11	12	13
А 1 ж.			раздевалка	1	3.00	7.2	-	7.2	-	-	7.2	
			тепловой узел	2	3.00	50.1	50.1	-	-	-	50.1	
			санузел	3	3.00	1.8	-	1.8	-	-	1.8	
			санузел	4	3.00	1.2	-	1.2	-	-	1.2	
			производственно е	5	3.00	15.1	15.1	-	-	-	15.1	
			коридор	6	3.00	7.7	-	7.7	-	-	7.7	
			производственно е	7	3.00	31.2	31.2	-	-	-	31.2	
			производственно е	8	3.00	31.4	31.4	-	-	-	31.4	
			производственно е	9	3.00	28.6	28.6	-	-	-	28.6	
			подсобное	10	3.00	5.0	-	5.0	-	-	5.0	
			насосная	11	3.00	7.8	7.8	-	-	-	7.8	
			насосная	12	3.00	100.0	100.0	-	-	-	100.0	
			комната дежурного	13	3.00	5.4	-	5.4	-	-	5.4	
			коридор	14	3.00	10.3	-	10.3	-	-	10.3	
			коридор	15	3.00	4.4	-	4.4	-	-	4.4	
			лестничная клетка	16	3.00	6.0	-	6.0	-	-	6.0	
			насосная	17	3.00	19.2	19.2	-	-	-	19.2	
			насосная	18	3.00	13.5	13.5	-	-	-	13.5	
				Итого:			345.9	296.9	49.0	-	-	345.9
		Общая площадь помещения всего, по этажу:				345.9	296.9	49.0	-	-	345.9	
А 2 ж.			кабинет	1	3.00	24.1	24.1	-	-	-	24.1	
			тамбур	3	3.00	1.8	-	1.8	-	-	1.8	
			туалет	4	3.00	1.2	-	1.2	-	-	1.2	
			сауна	5	3.00	3.8	-	3.8	-	-	3.8	
			душ	6	3.00	1.2	-	1.2	-	-	1.2	
			коридор	7	3.00	0.9	-	0.9	-	-	0.9	
			коридор	8	3.00	2.5	-	2.5	-	-	2.5	
			коридор	9	3.00	17.4	-	17.4	-	-	17.4	
			кабинет	10	3.00	6.6	6.6	-	-	-	6.6	
			касса	11	3.00	3.0	3.0	-	-	-	3.0	
			кабинет	12	3.00	11.8	11.8	-	-	-	11.8	
			кабинет	13	3.00	8.3	8.3	-	-	-	8.3	
			кабинет	14	3.00	4.6	4.6	-	-	-	4.6	
			цех	15	3.00	15.1	15.1	-	-	-	15.1	
			склад	16	3.00	17.4	17.4	-	-	-	17.4	
			лестничная клетка	17	3.00	2.4	-	2.4	-	-	2.4	
			коридор	18	3.00	9.0	-	9.0	-	-	9.0	
			раздевалка	19	3.00	4.2	-	4.2	-	-	4.2	
			производственно е	20	3.00	9.9	9.9	-	-	-	9.9	
			шкаф	20а	3.00	0.8	-	0.8	-	-	0.8	
			производственно е	21	3.00	14.8	14.8	-	-	-	14.8	
			коридор	22	3.00	2.6	-	2.6	-	-	2.6	