


г. Владивосток ул. Н. Осиповского
д. № 66а

этаж. I этаж

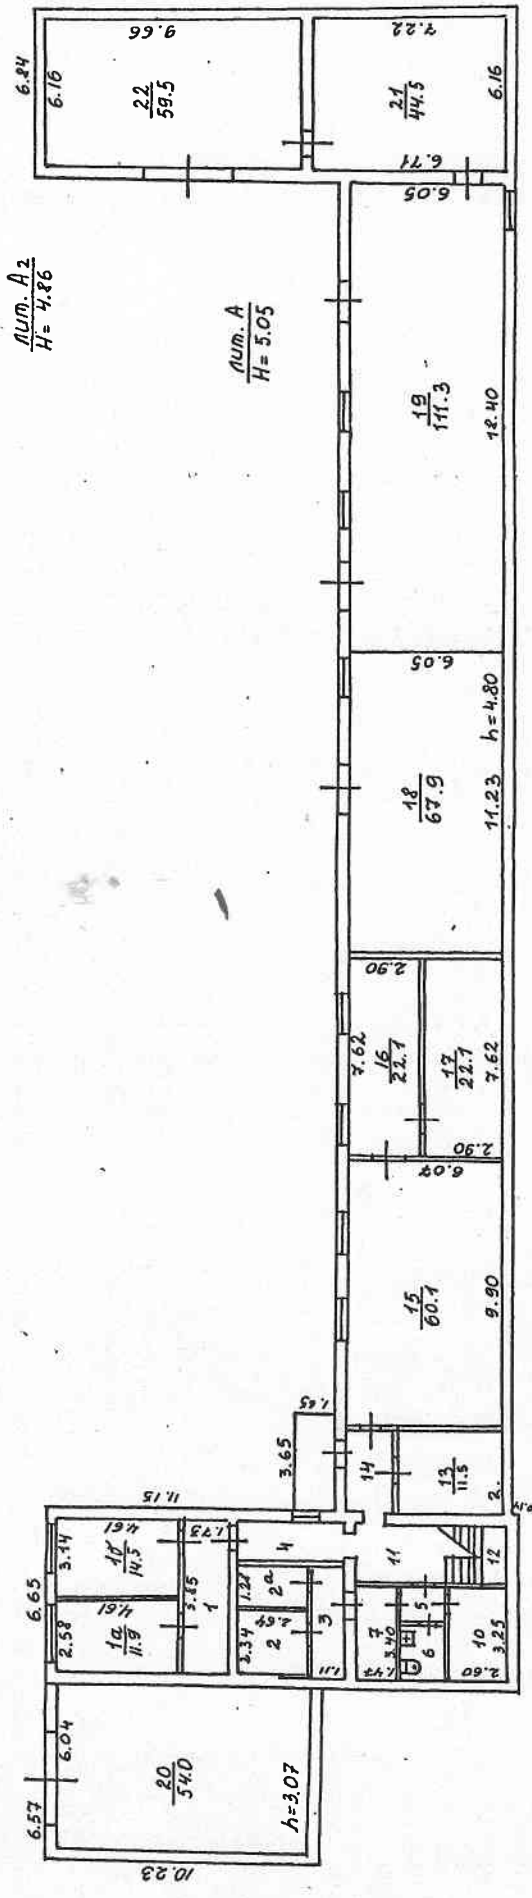

num. A2
H=4.86

num. A
H=5.05

№ 10-16.2, 20.3, 5.6, 7.11
1000
1000



VI. Экспликация к плану строений

По

ул.Н.Островского
Ленинский

дом № 66а
район

| Даты записей | Литер по плану | Этаж, начиная с подвала и кончая местным | №№ квартир, торговых, складских и пр. помещений | №№ комнат, кухонь, коридоров и пр. помещений | Назначение помещений: жилое, контора, магазин, ванная, коридор, кухня и прочая | Площадь по внутреннему обмеру, кв. метров | | | | | | | | | | высота | | | | |
|--------------|----------------|--|---|--|---|---|-----------|-----------------|-----------|-----------------|-------------|-----------------|----------|-----------------|--|--------|--|------|------|--|
| | | | | | | общая полезная | учрежден. | | складское | | производст. | | гаража | | распределенная на инженерно-технические и производственные помещения | | | | | |
| | | | | | | | основная | вспомогательная | основная | вспомогательная | основная | вспомогательная | основная | вспомогательная | | | | | | |
| | A | I | 1 | | коридор | 10,1 | | 10,1 | | | | | | | | | | | | |
| | | | 1а | | подсобное | 11,9 | | 11,9 | | | | | | | | | | 10,1 | 3,05 | |
| | | | 1б | | подсобное | 14,5 | | 14,5 | | | | | | | | | | 11,9 | | |
| | | | 2 | | сауна | 6,2 | | 6,2 | | | | | | | | | | 6,2 | | |
| | | | 2а | | сауна | 3,4 | | 3,4 | | | | | | | | | | 3,4 | | |
| | | | 3 | | комната отдыха | 4,6 | | 4,6 | | | | | | | | | | 4,6 | | |
| | | | 4 | | коридор | 6,2 | | 6,2 | | | | | | | | | | | | |
| | | | 5 | | подсобное | 1,7 | | 1,7 | | | | | | | | | | 1,7 | | |
| | | | 6 | | туалет | 2,7 | | 2,7 | | | | | | | | | | 2,7 | | |
| | | | 7 | | комната отдыха | 5,0 | | 5,0 | | | | | | | | | | 5,0 | | |
| | | | 10 | | электр.щитовая | 9,2 | | 9,2 | | | | | | | | | | | | |
| | | | 11 | | коридор | 7,5 | | 7,5 | | | | | | | | | | | | |
| | | | 12 | | лестничная клетка | 6,6 | | 6,6 | | | | | | | | | | 7,5 | | |
| | | | 13 | | тепловой узел | 11,5 | | 11,5 | | | | | | | | | | | | |
| | | | 14 | | коридор | 5,3 | | 5,3 | | | | | | | | | | | | |
| | | | 15 | | красный уголок | 60,1 | 60,1 | | | | | | | | | | | | | |
| | | | 16 | | склад | 22,1 | | | 22,1 | | | | | | | | | | 4,80 | |
| | | | 17 | | суш. камера | 22,1 | | | | 22,1 | | | | | | | | | | |
| | | | 18 | | мастерская | 67,9 | | | | 67,9 | | | | | | | | | | |
| | | | 19 | | мастерская | 111,3 | | | | 111,3 | | | | | | | | | | |
| | AI | | 20 | | гараж | 54,0 | | | | | | | | | | | | 54,0 | | |
| | | | 21 | | мастерская | 44,5 | | | | 44,5 | | | | | | | | | | |
| | | | 22 | | гараж | 59,5 | | | | | | | | | | | | 59,5 | | |
| | | | Итого по I этажу: | | | 547,9 | 60,1 | 106,4 | 22,1 | | 245,8 | | 113,5 | | | | | | | |
| | | II | 1 | | кабинет | 15,8 | 15,8 | | | | | | | | | | | | | |
| | | | 2 | | кабинет | 8,0 | 8,0 | | | | | | | | | | | | 3,35 | |
| | | | 3 | | кабинет | 24,0 | 24,0 | | | | | | | | | | | 8,0 | | |
| | | | 4 | | кабинет | 10,2 | 10,2 | | | | | | | | | | | 24,0 | | |
| | | | 5 | | кабинет | 9,3 | 9,3 | | | | | | | | | | | | | |
| | | | 6 | | лестничная клетка | 6,1 | | 6,1 | | | | | | | | | | | | |
| | | | 7 | | коридор | 1,3 | | 1,3 | | | | | | | | | | | | |
| | | | 8 | | коридор | 4,3 | | 4,3 | | | | | | | | | | | | |
| | | | 9 | | коридор | 12,3 | | 12,3 | | | | | | | | | | | | |
| | | | Итого по II этажу: | | | 91,3 | 67,3 | 24,0 | | | | | | | | | | | | |
| | | | Всего по зданию: | | | 639,2 | 127,4 | 130,4 | 22,1 | | 245,8 | | 113,5 | | | | | | | |