


Поэтажный план

с. роепия лит « Г »

г. Владимир ул. Мира

д. № 16/11 кв. _____ Уч-к _____

План « подв. » этажъ

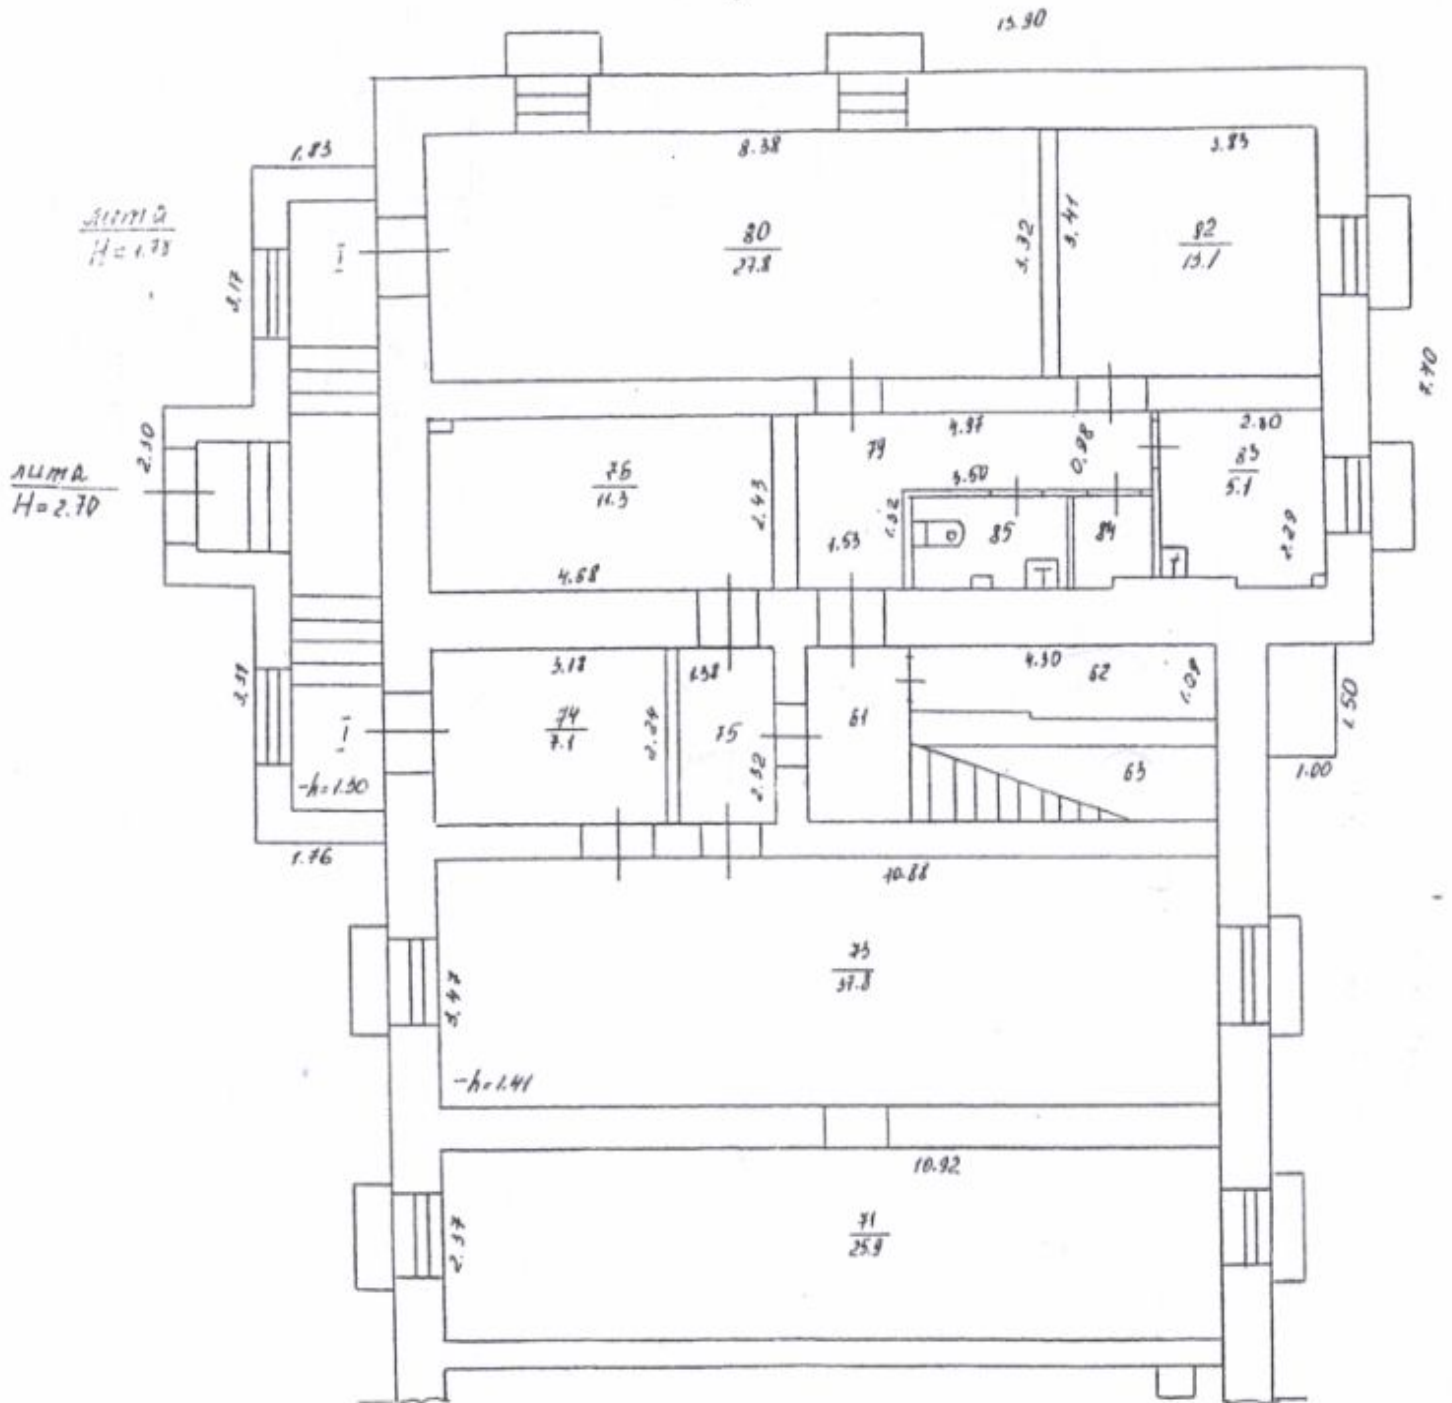

VI. Экспликация к плану строений

По Мира улице, дом № 86/11
район, квартал № _____

Дата записи	Литер по плану	Этаж, начиная с подвала и кончая мезонином	№№ квартир, торговых, складских и пр. помещений	№№ комнат, кухня, коридоров и пр. помещений	Назначение помещения: жилое, контора, магазин, ванная, коридор, кухня и прочая	Площадь по внутреннему обмеру, кв. метров												
						общая полезная	торгов.		основная	вспомогат.	основная	вспомогат.	основная	вспомогат.	основная	вспомогат.	высота	
							активная	вспомогат.										
		I	71		торг. зал	25,9	25,9											
			73		торг. зал	37,8	37,8											
			74		коридор	7,1		7,1										
			75		коридор	3,2		3,2										
			76		кладовая	11,3		11,3										
			79		коридор	6,8		6,8										
			80		торг. зал	27,8	27,8											
			82		кабинет	13,1	13,1											
			83		комн. отдыха	5,1	5,1											
			84		перегородка	1,2		1,2										
			85		санузел	2,2		2,2										
					Итого по пом. I	141,5	109,7	31,8										
			61		Кроме того: лестн. кл.	3,76		3,76										
			62		коридор	4,4		4,4										
			63		лестн. кл.	4,65		4,65										
					Итого. Огушева													
					в здании: Секретариат													

Фактш. на
не кредитов.

Фактш. на
не кредитов.

Фактш. на
не кредитов.