



I ЭТАЖ

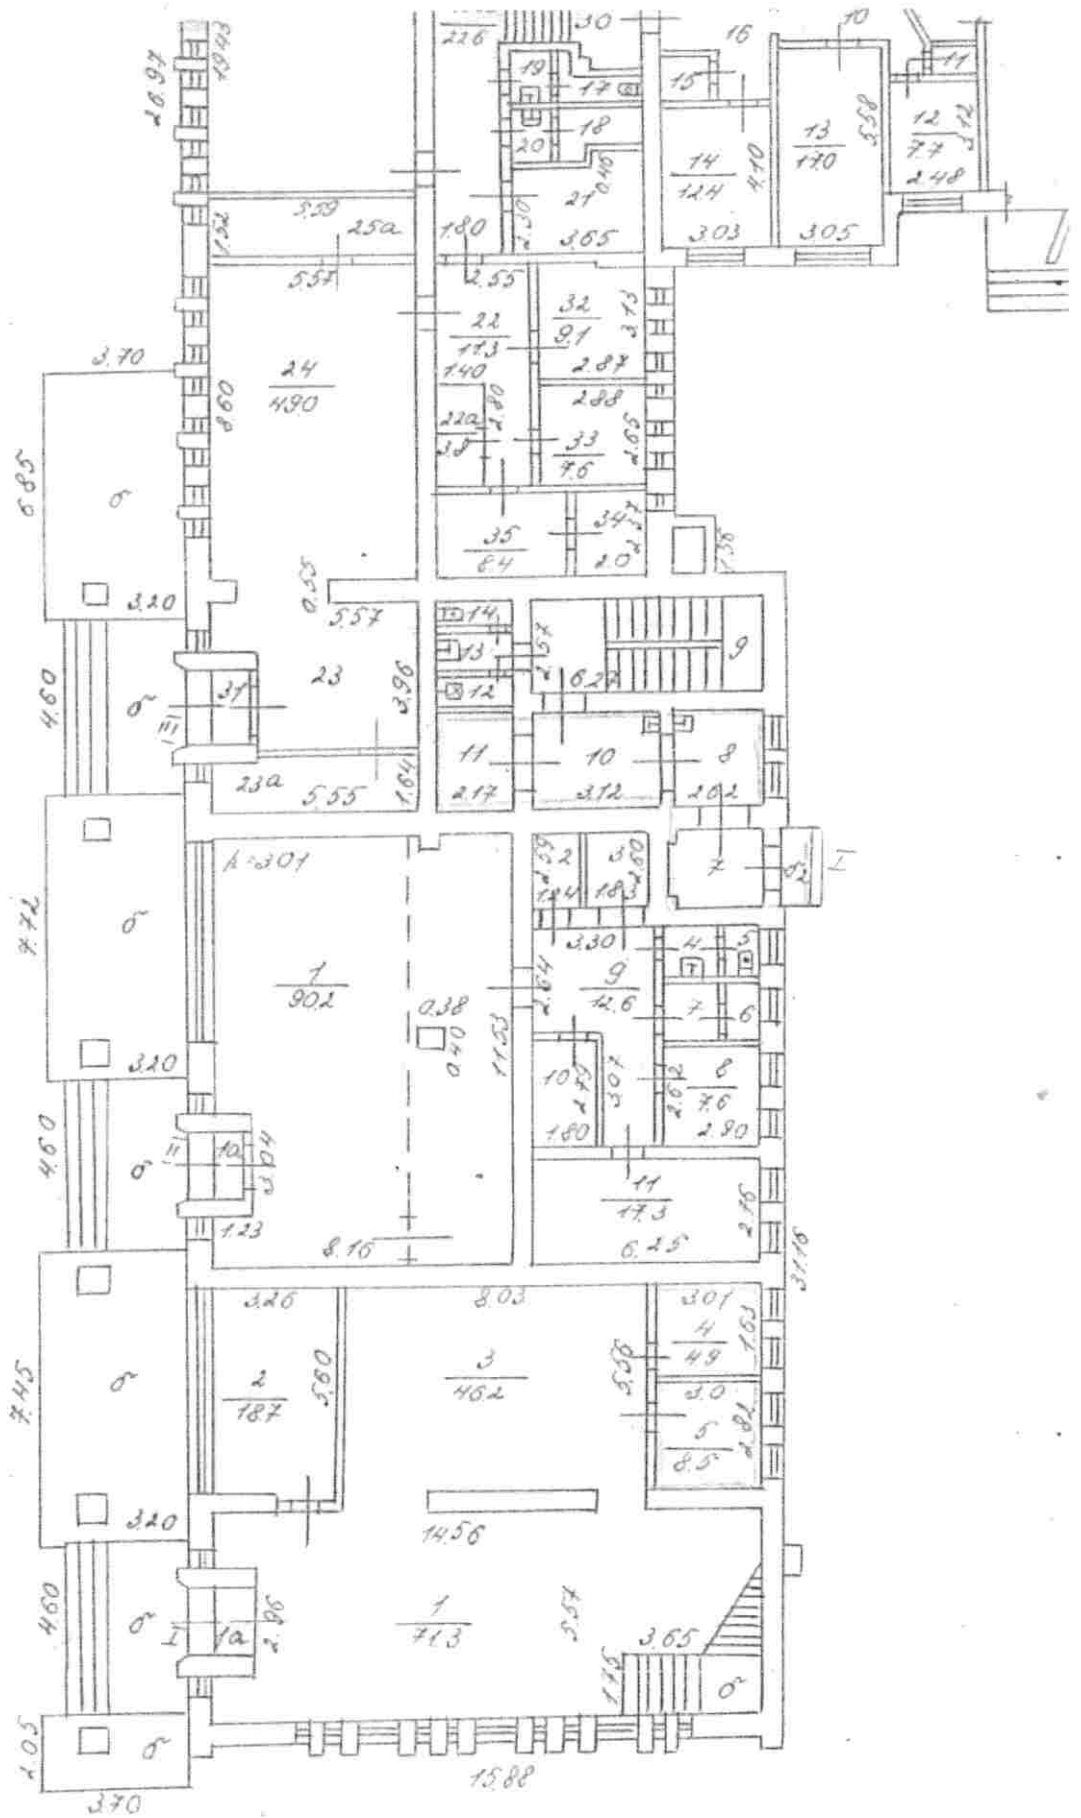

Копия

Поэтажный план  
с.р.с. лпт «А»  
г. Владимир ул. Растопчина  
д. № 51 кв. 2 ч. 1.

План II этажа

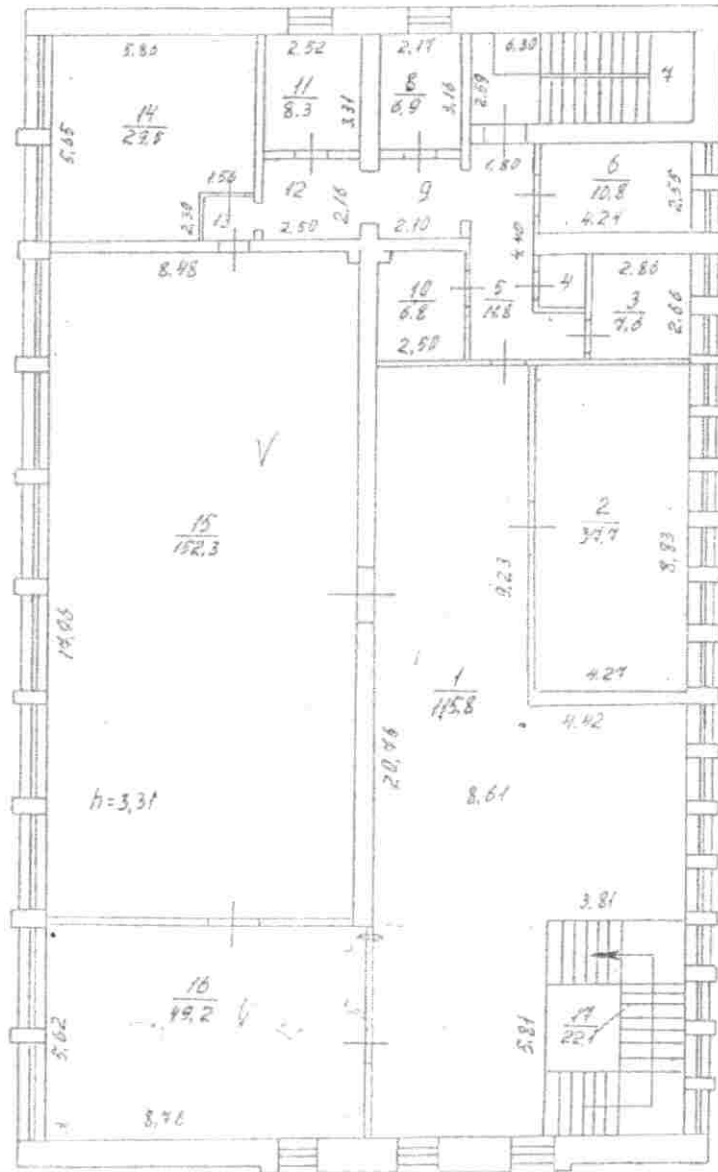

По состоянию на 10.11.91г.

Масштаб 1:200

12-05-2004 г. Работу выполнил Тореева  
Проверил техник-контролер Заирудиев  
Начальник бюро инвентаризации

