

16.52

А	№ листа
Ж	Этаж
И	№/подвал

РАСПЕЧАТКА НА ПЕРЕСЕКОВАТО
 ИЛИ ТЕПЛОПЛОСКОСТИ
 НЕ ПРАВИЛЬНО

К. 1.2.3.42

Инженер: *С.И. Шер* Зав. отделом: И.В.


Владимирский филиал ФГУП "Ростехинформационно-Федеральное БТИ"

Помещный план

Должность	Фамилия И.О.	Подпись	Дата	Лист
Камерный инженер	Савельев Ю.В.	<i>Ю.В. Савельев</i>	24.08.2012	1
Рис. эскизы	Забворонная Н.В.	<i>Н.В. Забворонная</i>	24.08.2012	3
Исполнитель	Морозов Е.А.	<i>Е.А. Морозов</i>	24.08.2012	1/80

г. Владимир, ул. Спасская горка, д. 3

21.80

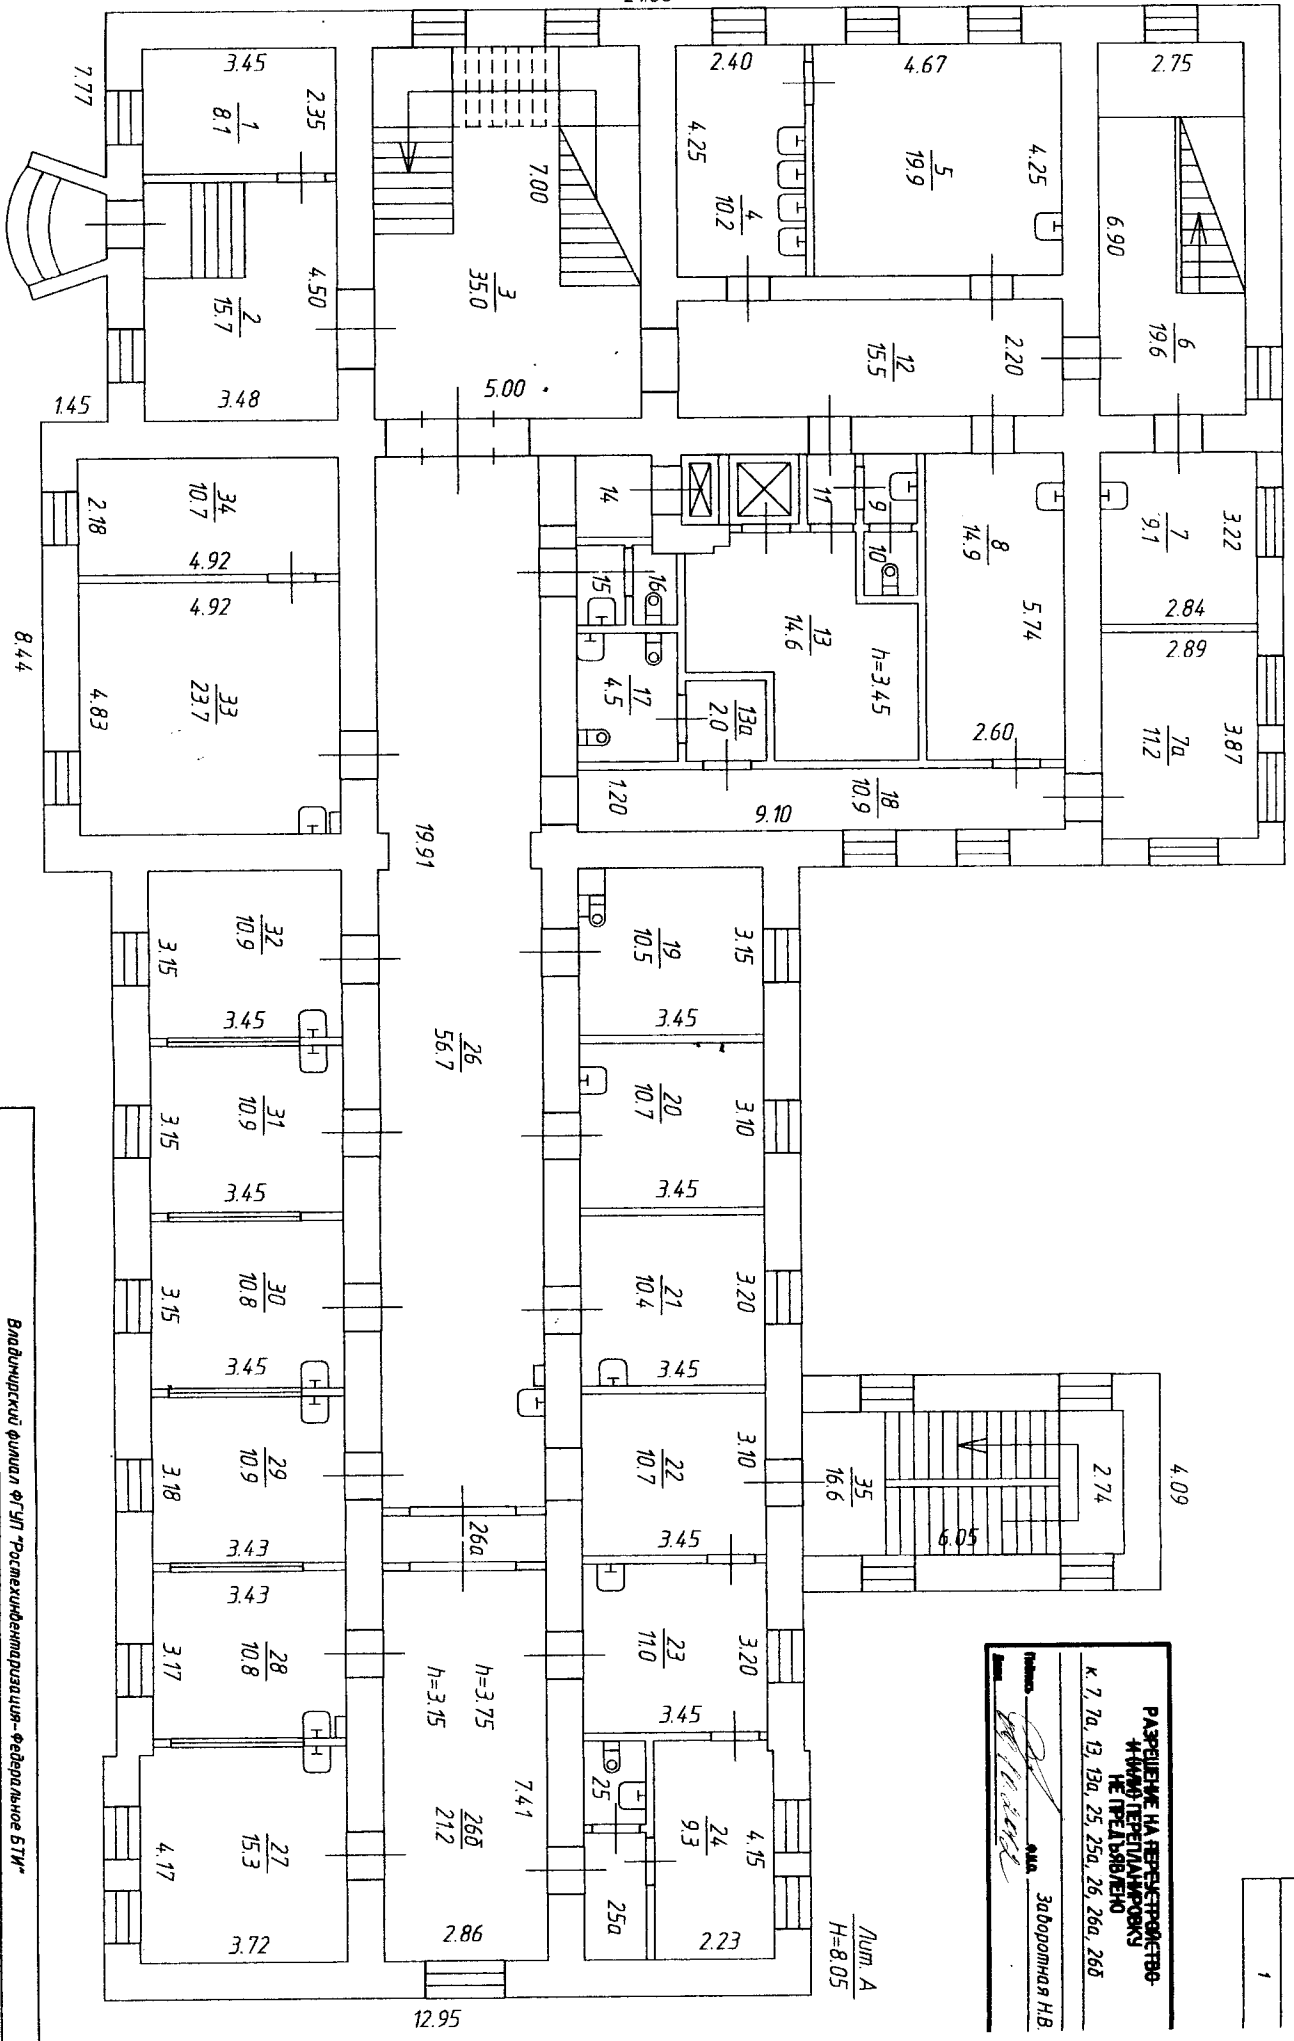

РАЗРЕШЕНИЕ НА ПЕРЕСЕЛЕНИЕ
 ИЛИ ПЕРЕНАПРАВКУ
 НЕ ПДЕЛЫВАЮЩЕЮ
 К 7, 7а, 13, 13а, 25, 25а, 26, 26а, 26б

№ 1111111111
 АИИ
 Загородная Н.В.

Листы	4
Этаж	1

Владимирский филиал ФГУП "Ростехинформатизация-Федеральное БТИ"


Поземный план

Должность	Фамилия И.О.	Подпись	Дата
Исполнитель	Савинова И.В.	<i>[Signature]</i>	24.03.2012
Исполнитель	Зайгородная Н.В.	<i>[Signature]</i>	24.03.2012
Исполнитель	Молчанко Е.А.	<i>[Signature]</i>	24.03.2012

а. Владимир, ул. Ставская гор. д 3

Лист	2
Листов	3
Итого	10

Адрес	А
Этаж	
	2

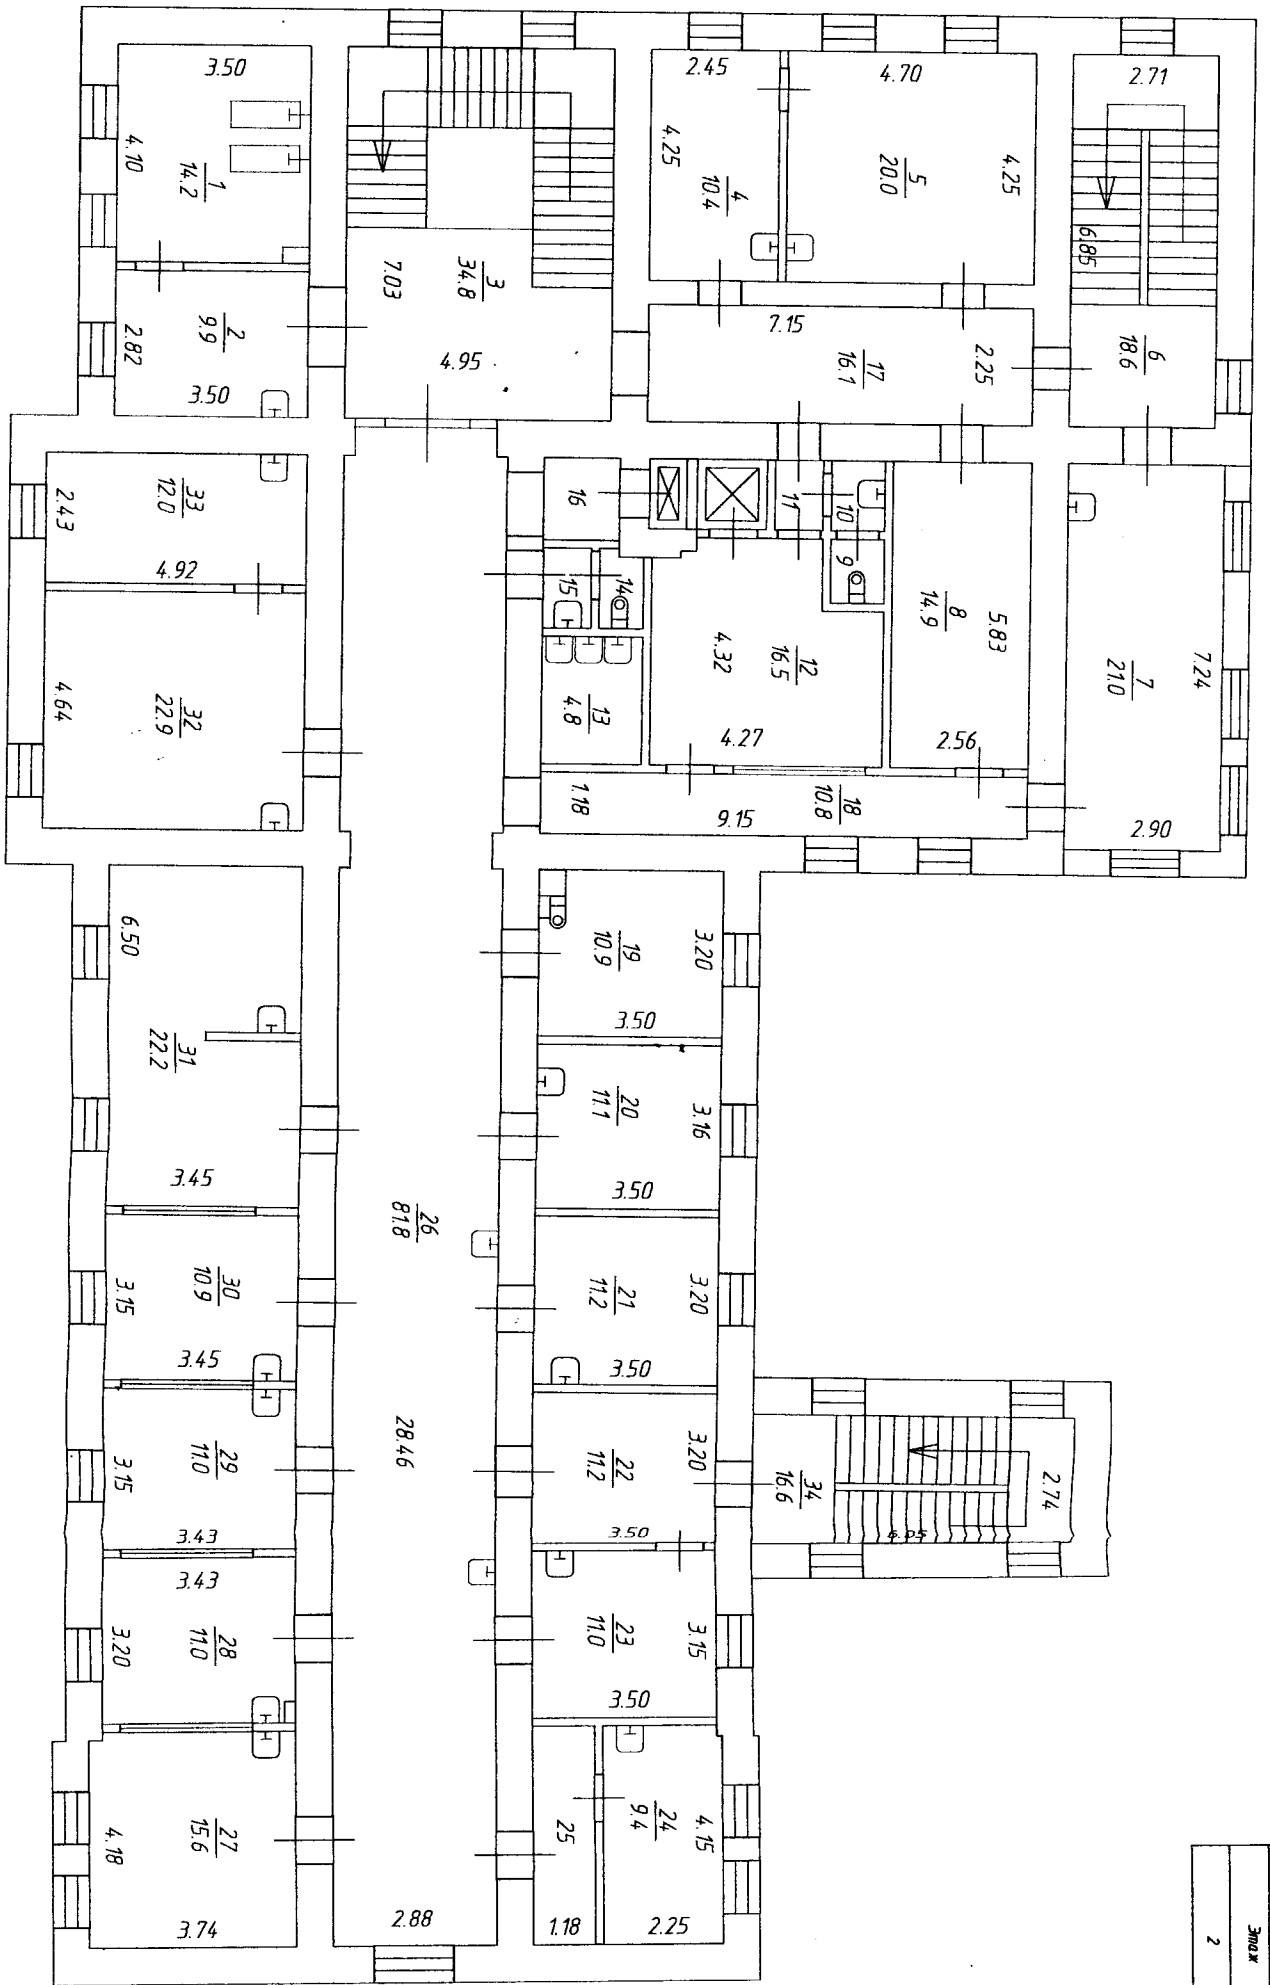

Владимирский филиал ФГУП "Ростехинформизация-Федеральные БТИ"			
Помещений № 2			
Должность	Фамилия И.О.	Подпись	Дата
Ма. инженер ОТМН	Саволова И.В.	<i>[Signature]</i>	24.09.2012
Рис. Филиты	Забороцкий П.В.	<i>[Signature]</i>	24.09.2012
Исполнитель	Иванченко Е.А.	<i>[Signature]</i>	24.09.2012
г. Владимир, ул. Спасская сторона, д. 3			Лист 3
			Архив 3
			Масштаб 1:100

10. ЭКСПЛИКАЦИЯ ПЛОЩАДЕЙ К ПОЭТАЖНЫМ ПЛАНАМ

Литера, Этаж	Номер и наименование помещения				Высота помещений, м	Площадь, кв.м						Примечание
	нежилого помещения, помещений общего пользования		части нежилого помещения (помещения)			Нежилых помещений			Открытые неотапливаемые планировочные элементы	Помещений общего пользования	Всех помещений здания	
	наименование/ назначение	№	наименование/ назначение	№		Общая	Основная	Вспомогательная				
									1	2	3	
А п/подв ал			коридор	1		5.0	-	5.0	-	-	5.0	
			туалет	2		9.2	-	9.2	-	-	9.2	
			автоклавная	3		21.2	21.2	-	-	-	21.2	
			стерилизационная	4		9.7	9.7	-	-	-	9.7	
			умывальник	7		3.9	-	3.9	-	-	3.9	
			раздевалка	8		15.0	-	15.0	-	-	15.0	
			подсобное	9		5.8	-	5.8	-	-	5.8	
			лестничная клетка	10		11.9	-	11.9	-	-	11.9	
			коридор	11		6.6	-	6.6	-	-	6.6	
			коридор	12		9.4	9.4	-	-	-	9.4	
			тамбур	13		2.3	-	2.3	-	-	2.3	
			приемное отделение	14		14.3	14.3	-	-	-	14.3	
			умывальник	15		1.4	-	1.4	-	-	1.4	
			туалет	16		1.1	-	1.1	-	-	1.1	
			душевая	17		2.3	-	2.3	-	-	2.3	
			кухня	18		20.9	20.9	-	-	-	20.9	
			мочная	19		8.0	8.0	-	-	-	8.0	
			подсобное	20		3.1	-	3.1	-	-	3.1	
			коридор	21		2.2	-	2.2	-	-	2.2	
			коридор	22		32.4	-	32.4	-	-	32.4	
			тамбур	23		2.5	-	2.5	-	-	2.5	
			кабинет	24		17.3	17.3	-	-	-	17.3	
			мясной цех	25		4.7	4.7	-	-	-	4.7	
			коридор	26		7.7	-	7.7	-	-	7.7	
			коридор	27		11.0	-	11.0	-	-	11.0	
			коридор	28		8.4	-	8.4	-	-	8.4	
			коридор	29		38.9	-	38.9	-	-	38.9	
			подсобное	30		8.6	-	8.6	-	-	8.6	
			тамбур	31		2.6	-	2.6	-	-	2.6	
			венткамера	32		13.7	-	13.7	-	-	13.7	
			венткамера	33		1.4	-	1.4	-	-	1.4	
			венткамера	34		1.4	-	1.4	-	-	1.4	

1	2	3	4	5	6	7	8	9	10	11	12	13
			венткамера	35		1.4	-	1.4	-	-	1.4	
			коридор	36		5.8	-	5.8	-	-	5.8	
			лестничная клетка	37		15.5	-	15.5	-	-	15.5	
			венткамера	38		5.0	-	5.0	-	-	5.0	
			венткамера	39		26.1	-	26.1	-	-	26.1	
			бойлерная	40		19.8	-	19.8	-	-	19.8	
			коридор	41		13.3	-	13.3	-	-	13.3	
			комната отдыха	42		17.0	-	17.0	-	-	17.0	
Общая площадь по этажу:						407.8	105.5	302.3	-	-	407.8	
А	1 эт.		кабинет сестры-хозяйки	1		8.1	8.1	-	-	-	8.1	
			коридор	2		15.7	-	15.7	-	-	15.7	
			лестничная клетка	3		35.0	-	35.0	-	-	35.0	
			мочевая	4		10.2	10.2	-	-	-	10.2	
			столовая	5		19.9	19.9	-	-	-	19.9	
			лестничная клетка	6		19.6	-	19.6	-	-	19.6	
			кабинет	7		9.1	9.1	-	-	-	9.1	
			кабинет	7а		11.2	11.2	-	-	-	11.2	
			кабинет	8		14.9	14.9	-	-	-	14.9	
			умывальник	9		1.2	-	1.2	-	-	1.2	
			туалет	10		1.1	-	1.1	-	-	1.1	
			коридор	11		1.1	-	1.1	-	-	1.1	
			коридор	12		15.5	-	15.5	-	-	15.5	
			кабинет	13		14.6	14.6	-	-	-	14.6	
			коридор	13а		2.0	-	2.0	-	-	2.0	
			подсобное	14		2.3	-	2.3	-	-	2.3	
			умывальник	15		1.2	-	1.2	-	-	1.2	
			туалет	16		1.2	-	1.2	-	-	1.2	
			туалет	17		4.5	-	4.5	-	-	4.5	
			коридор	18		10.9	-	10.9	-	-	10.9	
			санитарная комната	19		10.5	-	10.5	-	-	10.5	
			палата	20		10.7	10.7	-	-	-	10.7	
			палата	21		10.4	10.4	-	-	-	10.4	
			коридор	22		10.7	-	10.7	-	-	10.7	
			палата	23		11.0	11.0	-	-	-	11.0	
			палата	24		9.3	9.3	-	-	-	9.3	
			туалет	25		1.9	-	1.9	-	-	1.9	
			коридор	25а		2.9	-	2.9	-	-	2.9	
			коридор	26		56.7	-	56.7	-	-	56.7	
			тамбур	26а		2.7	-	2.7	-	-	2.7	
			тамбур	26б		21.2	-	21.2	-	-	21.2	
			палата	27		15.3	15.3	-	-	-	15.3	

1	2	3	4	5	6	7	8	9	10	11	12	13
			палата	28		10.8	10.8	-	-	-	10.8	
			палата	29		10.9	10.9	-	-	-	10.9	
			палата	30		10.8	10.8	-	-	-	10.8	
			палата	31		10.9	10.9	-	-	-	10.9	
			палата	32		10.9	10.9	-	-	-	10.9	
			палата	33		23.7	23.7	-	-	-	23.7	
			кабинет	34		10.7	10.7	-	-	-	10.7	
			лестничная клетка	35		16.6	-	16.6	-	-	16.6	
Общая площадь по этажу:						467.9	233.4	234.5	-	-	467.9	
А --- 2 эт.			бассейн	1		14.2	14.2	-	-	-	14.2	
			кабинет	2		9.9	9.9	-	-	-	9.9	
			лестничная клетка	3		34.8	-	34.8	-	-	34.8	
			кабинет	4		10.4	10.4	-	-	-	10.4	
			кабинет	5		20.0	20.0	-	-	-	20.0	
			лестничная клетка	6		18.6	-	18.6	-	-	18.6	
			палата	7		21.0	21.0	-	-	-	21.0	
			сестра хозяйка	8		14.9	14.9	-	-	-	14.9	
			туалет	9		1.0	-	1.0	-	-	1.0	
			умывальник	10		1.2	-	1.2	-	-	1.2	
			коридор	11		1.2	-	1.2	-	-	1.2	
			буфетная	12		16.5	16.5	-	-	-	16.5	
			мочная	13		4.8	4.8	-	-	-	4.8	
			туалет	14		1.4	-	1.4	-	-	1.4	
			умывальник	15		1.3	-	1.3	-	-	1.3	
			подсобное	16		2.3	-	2.3	-	-	2.3	
			коридор	17		16.1	-	16.1	-	-	16.1	
			коридор	18		10.8	-	10.8	-	-	10.8	
			санитарная комната	19		10.9	-	10.9	-	-	10.9	
			палата	20		11.1	11.1	-	-	-	11.1	
			палата	21		11.2	11.2	-	-	-	11.2	
			коридор	22		11.2	-	11.2	-	-	11.2	
			палата	23		11.0	11.0	-	-	-	11.0	
			ингаляторная	24		9.4	9.4	-	-	-	9.4	
			коридор	25		4.9	-	4.9	-	-	4.9	
			коридор	26		81.8	-	81.8	-	-	81.8	
			процедурная	27		15.6	15.6	-	-	-	15.6	
			палата	28		11.0	11.0	-	-	-	11.0	
			палата	29		11.0	11.0	-	-	-	11.0	
			палата	30		10.9	10.9	-	-	-	10.9	
			палата	31		22.2	22.2	-	-	-	22.2	
			палата	32		22.9	22.9	-	-	-	22.9	

1	2	3	4	5	6	7	8	9	10	11	12	13
			палата	33		12.0	12.0	-	-	-	12.0	
			палата	34		16.6	16.6	-	-	-	16.6	
			Общая площадь по этажу:			474.1	276.6	197.5	-	-	474.1	
			Общая площадь по зданию:			1349.8	615.5	734.3			1349.8	