

PCL XL error


4. **Позтажный план**

Error: insufficientMemory

Operator: EndPage

Position: 2623

Литера	А
Этаж	
подвал	

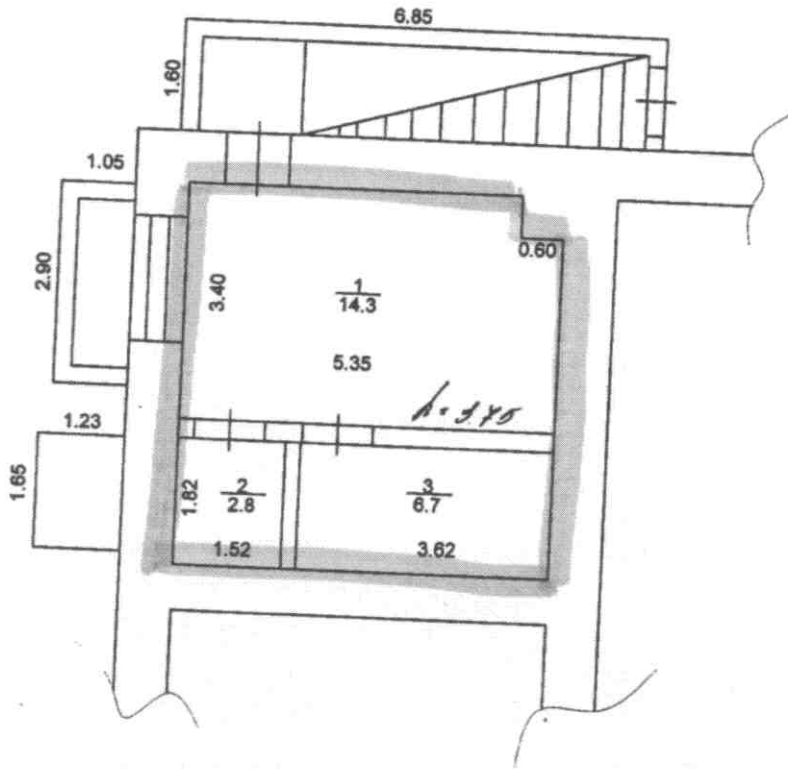

Ковровское отделение Владимирского филиала ФГУП "Ростехинвентаризация - Федеральное БТИ"			
Позтажный план			
Должность	Фамилия И.О.	Подпись	Дата
начальник отделения	Зайцев В.Л.		13.12.2012
ководитель группы	Артемюшкина Н.Е.		13.12.2012
чик-инвентаризатор	Жевнова К.С.		13.12.2012
Адрес: г. Владимир, ул. Труда, д. 20, нежилое помещение			Лист 1
			Листов 1
			Масштаб 1:100

5. Экспликация

Литера, Этаж	Номер и наименование помещения				Высота помещений, м	Площадь, кв.м						Примечание
	нежилого помещения, помещений общего пользования		части нежилого помещения (помещения)			Нежилых помещений			Открытые неотделываемые планировочные элементы	Помещения общего пользования	Всех помещений здания	
	наименование/ назначение	№	наименование/ назначение	№		Общая	Основная	Вспомогательная				
1	2	3	4	5	6	7	8	9	10	11	12	13
А два эт.		нежилое помещение	Службное	1	3.75	14.3	14.3	-	-	-	14.3	
			Службное	2	3.75	2.8	2.8	-	-	-	2.8	
			Службное	3	3.75	6.7	6.7	-	-	-	6.7	
			Итого:					23.8	23.8	-	-	-
Общая площадь помещений всего, по зданию:						23.8	23.8	-	-	-	23.8	

6. Благоустройство помещения

№ п/п	Наименование и характеристика элементов благоустройства	
1	2	
1.	Отопление	центральное
2.	Водоснабжение	центральное
3.	Канализация	центральное
4.	Электроснабжение	центральное
5.	Телефон	да

7. Отметки об обследованиях

Дата обследования	Выполнил		Проверил	
	ФИО	Подпись	ФИО	Подпись
13.12.2012г.	Жезнова К. С.		Артамощкина Н.Е.	

8. Документы, предъявленные заявителем для проведения технической инвентаризации

Документы-основания	Реквизиты документа	Субъект права/владелец/заявитель проведения работ
Выписка из реестра Муниципальной собственности города Владимира	03.12.2012г. № 26-01-08/1320	Администрация города Владимира Управление Муниципальным имуществом города Владимира