




ИЗМЕНЕНИЯ В ПРАВИЛА ЗЕМЛЕПОЛЬЗОВАНИЯ И ЗАСТРОЙКИ МУНИЦИПАЛЬНОГО ОБРАЗОВАНИЯ ГОРОД ВЛАДИМИР

КАРТА ГРАНИЦ ТЕРРИТОРИАЛЬНЫХ ЗОН

Муниципальное образование город Владимир. М 1:50000


Приложение 2 к решению
Совета народных депутатов
города Владимира
от 25.03.2026 № 25

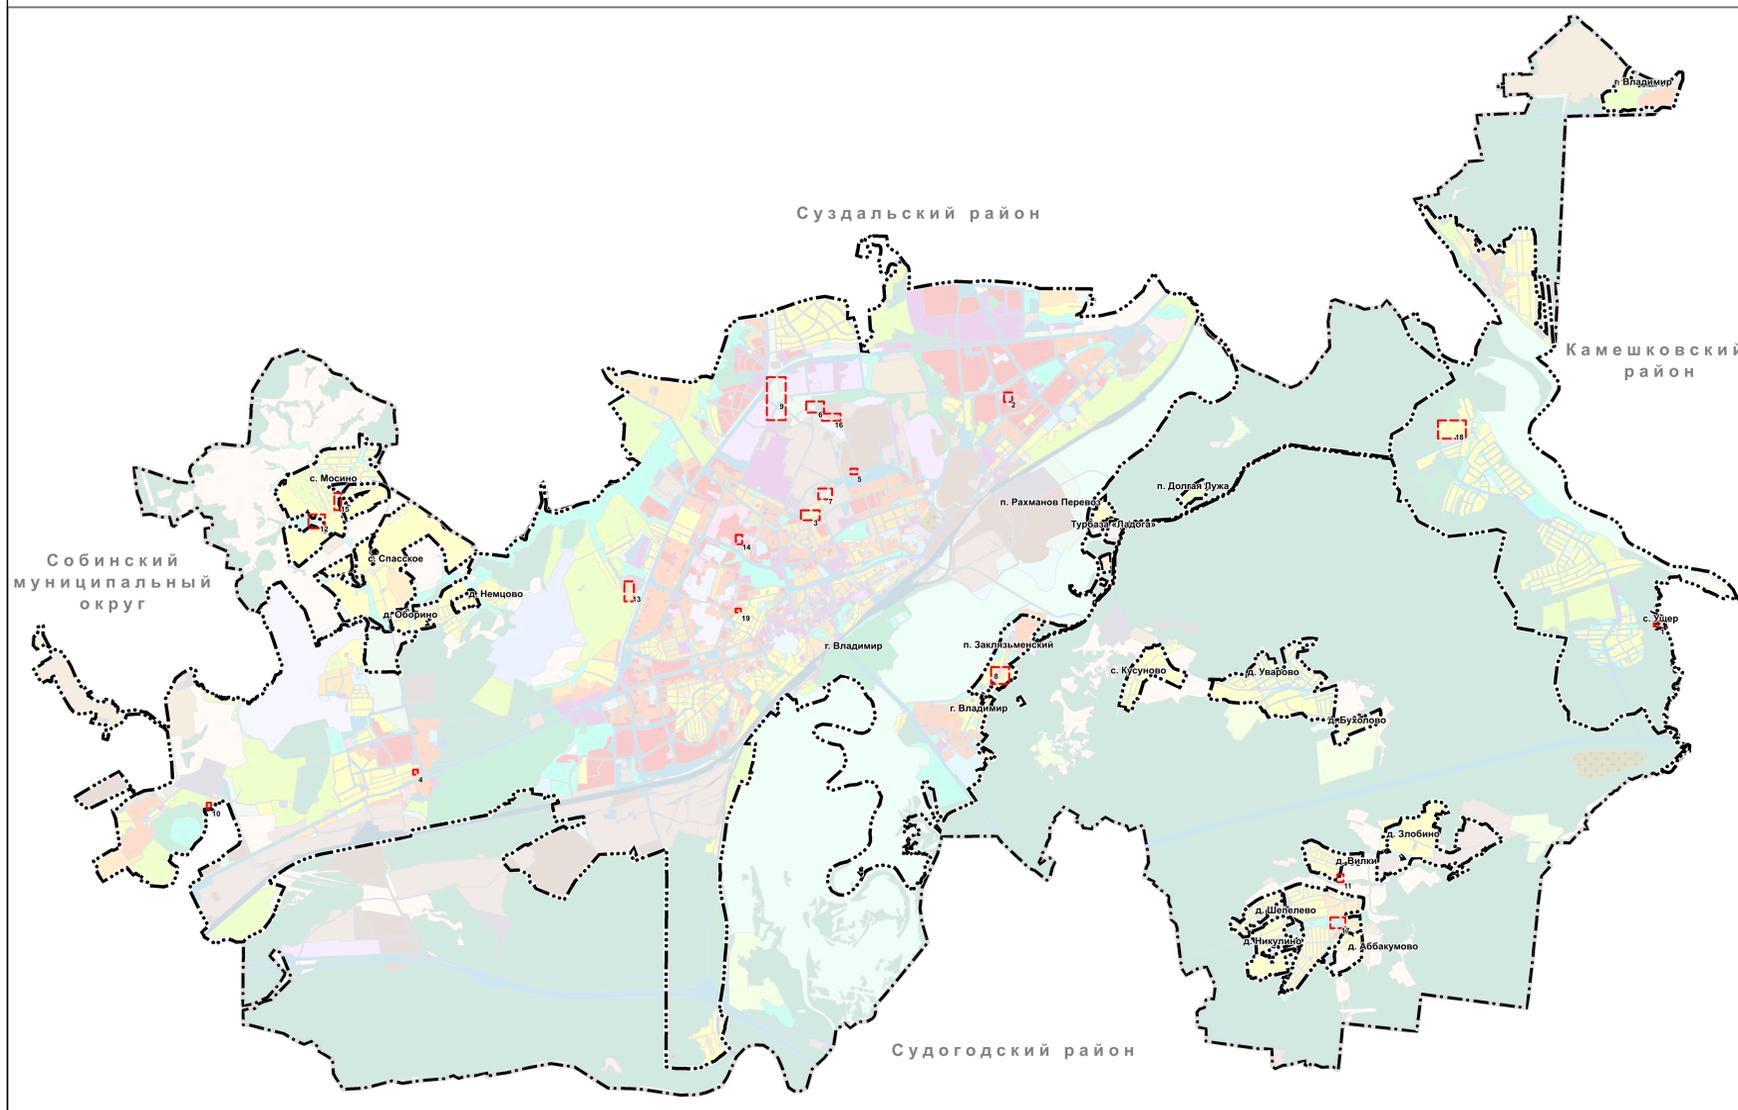


Фрагмент 10 (КН 33:22:015002:10).
М 1:2000



Фрагмент 11 (КН 33:05:174110:1064,
33:05:174110:447). М 1:2000

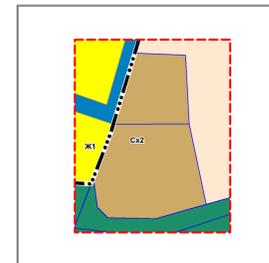

Фрагмент 12 (КН 33:05:174102:397).
М 1:5000

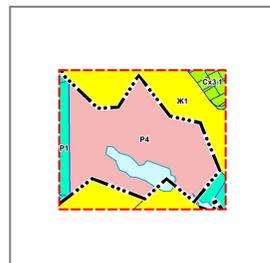

Фрагмент 13 (3-й Толмачевский
проезд). М 1:5000




Фрагмент 14 (КН 33:22:011100:13,
33:22:011100:24, 33:22:011100:38,
33:22:011100:39). М 1:2000




Фрагмент 15 (часть территории
с. Мосино). М 1:5000



Фрагмент 16 (по ул.Полины
Осипенко). М 1:5000

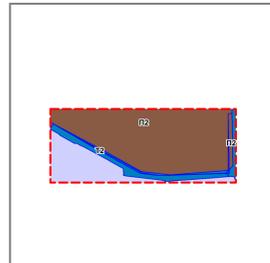


Фрагмент 17 (в районе
д.Шепелево). М 1:5000

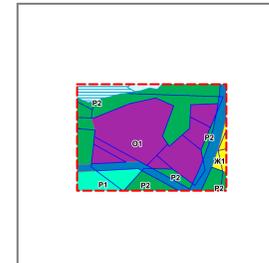


Фрагмент 1 (КН 33:22:036018:117
в с.Ущер). М 1:2000




Фрагмент 2 (по ул. 40 лет Октября).
М 1:2000

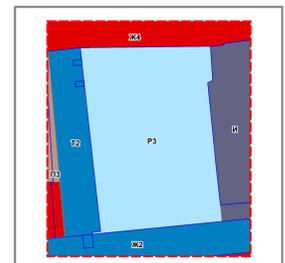


Фрагмент 3 (бывший Сад
Автомобилист). М 1:5000

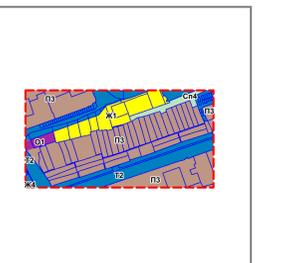


Фрагмент 4 (КН 33:22:014026:311).
М 1:2000

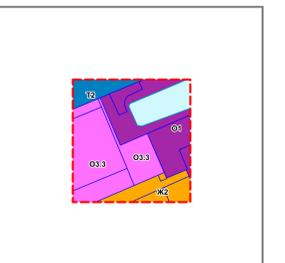


Фрагмент 9 (территория в районе
ул.Гастелло). М 1:5000

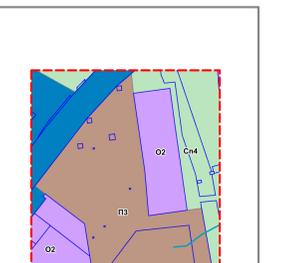


Фрагмент 5 (по ул.Полины
Осипенко). М 1:2000

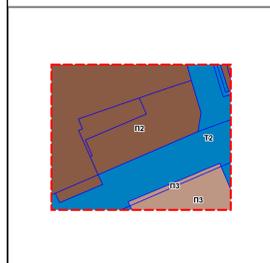


Фрагмент 6 (КН 33:22:000000:6822,
33:22:000000:6823). М 1:5000

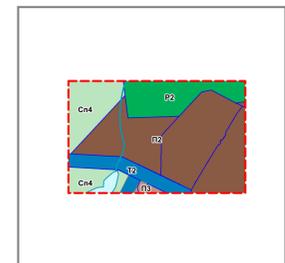


Фрагмент 7 (КН 33:22:024061:4,
33:22:024061:10, 33:22:024062:4,
33:22:024062:7). М 1:5000

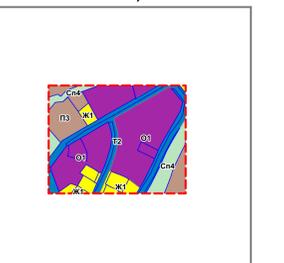

Фрагмент 8 (КН 33:05:170701:11
в п.Заклязьменский). М 1:5000

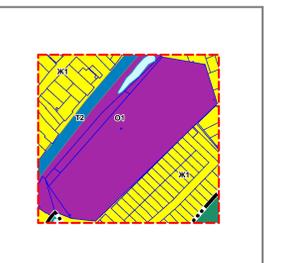

Фрагмент 18 (КН 33:22:035001:1).
М 1:5000

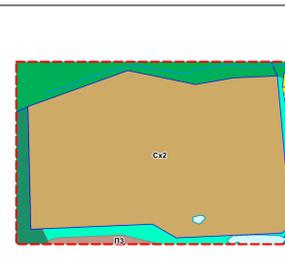

Фрагмент 19 (КН 33:22:011417:60).
М 1:5000



Условные обозначения:	
Границы единиц административно-территориального деления Российской Федерации	
	Граница городского округа
	Граница населенного пункта
	Граница рассматриваемой территории в части внесения изменений
Территориальные зоны	
Жилые зоны	
	Ж1 Зона застройки индивидуальными жилыми домами
	Ж2 Зона застройки малозэтажными жилыми домами
	Ж3 Зона застройки среднетэтажными жилыми домами
	Ж4 Зона застройки многоэтажными жилыми домами
Общественно-деловые зоны	
	О1 Зона делового, общественного и коммерческого назначения
	О2 Зона обслуживания объектов для осуществления производственной и предпринимательской деятельности
	О3 Öffentlich-деловая зона специального вида – зона объектов религиозного использования
Производственные зоны	
	П1 Зона производственных объектов III-IV класса опасности
	П2 Зона производственных и коммунально-складских объектов V класса опасности
	П3 Зоны инженерной инфраструктуры
	П4 Зона инженерной инфраструктуры
	П5 Зоны транспортной инфраструктуры
	П6 Зона автомобильного транспорта
	П7 Зоны сельскохозяйственного использования
	С1 Зона, занятая объектами сельскохозяйственного назначения
	С2 Зона садоводства и огородничества в границах населенных пунктов
Зоны рекреационного назначения	
	Р1 Зона зеленых насаждений общего пользования
	Р2 Зона городских лесов и лесопарков
	Р3 Зона объектов физической культуры и спорта
	Р4 Зона объектов отдыха и туризма
Зоны специального назначения	
	СН1 Зона мест погребения
	СН2 Зона санитарно-защитного озеленения
Территории, для которых градостроительные регламенты не устанавливаются	
	Земли, покрытые поверхностными водами
	Зоны территорий лесного фонда
Прочие условные обозначения	
	Границы земельных участков, прошедших процедуру кадастрового учета