


ПОСТАЖНЫЙ ПЛАН
 СТРОЕНИЯ ЛИТ «
 Вильмюр ул. Горького
 д. № 40 кв. уч.к.

План « I » ЭТАЖА

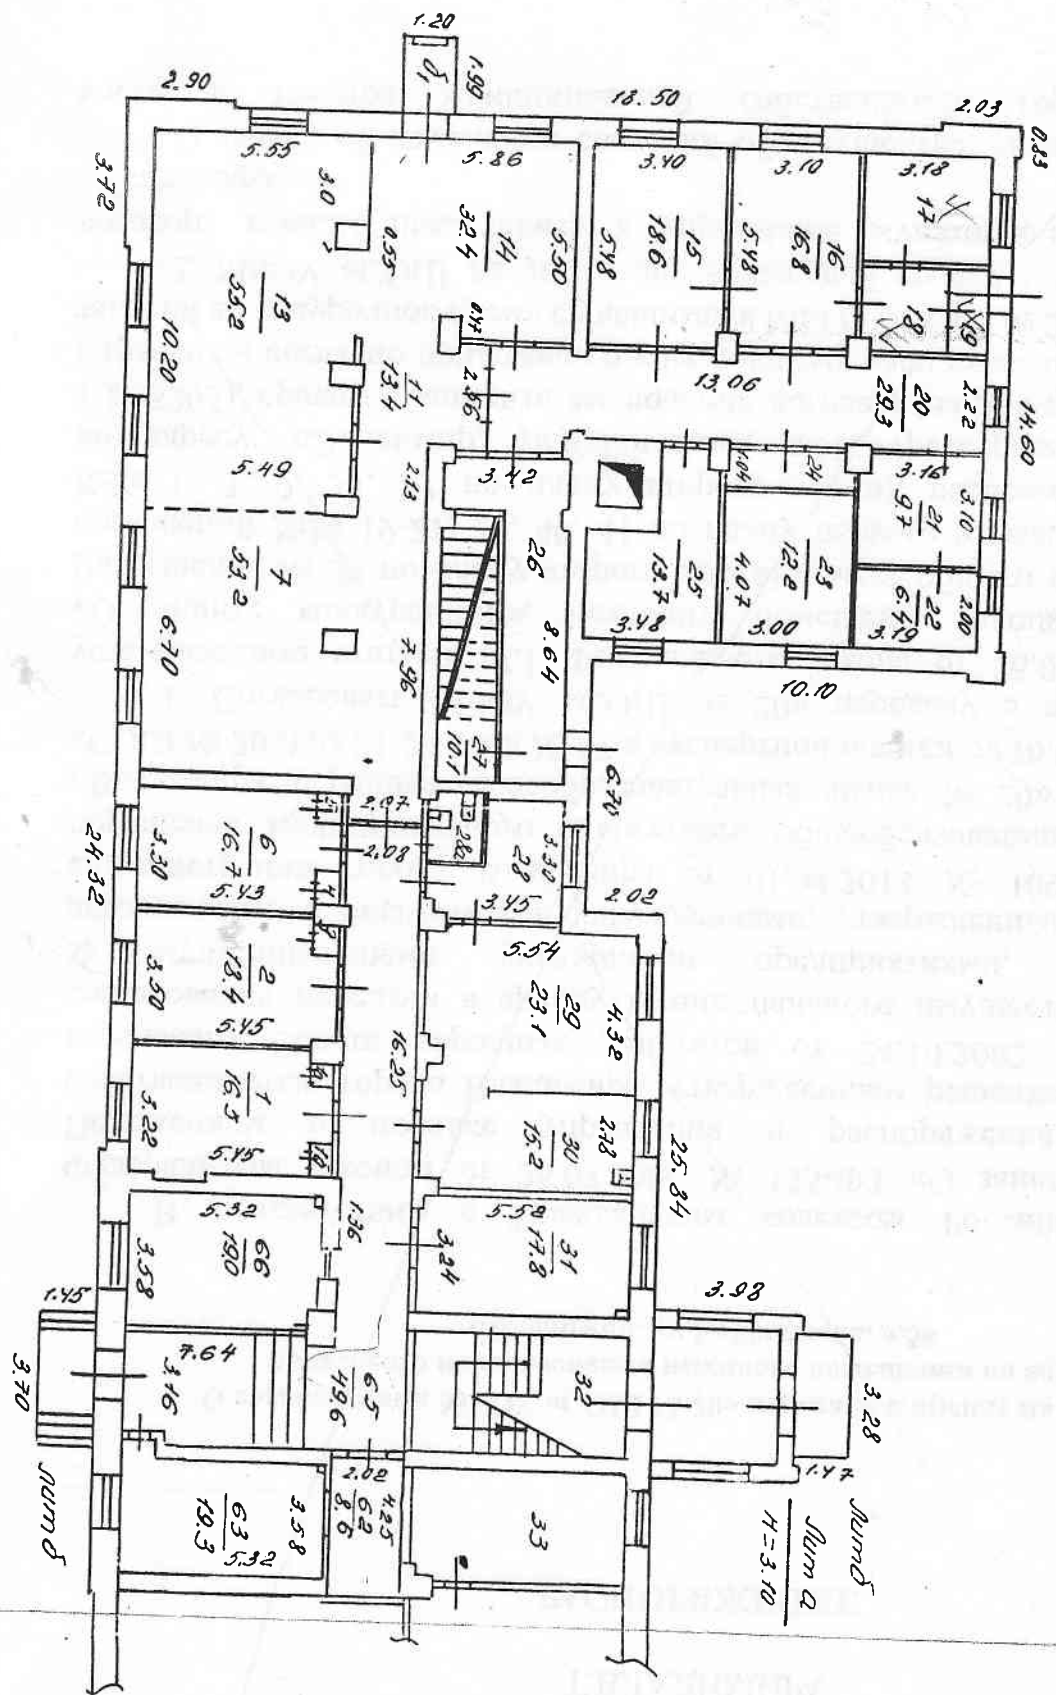

На основании _____ Преобраз
 № 16.29.66 от 14.09.28, 28.09.29.
 Разрешено _____ Комит
 _____ Исполн
 Дата 27.04.03. Подпись _____

VI. Экспликация к плану строений

По

Горьковского
Октябрьский

улице, дом №

40

район, квартал №

Даты записей	Литер по плану	Этаж, начная с подвала и кончая верхним	№№ квартир, торговых складских и пр. помещений	№№ комнат, кухонь, коридоров и пр. помещений	Назначение помещений: жилое, контора, магазин, ванная, коридор, кухня и прочая	Площадь по внутреннему обмеру, кв. метров												
						общая полезная	учрежд.		торгов.		быт. след.		основная	вспомогат.	основная	вспомогат.	высота	
							основная	вспомогат.	основная	вспомогат.	основная	вспомогат.						
	A			1	Кабинет	16.5	16.5											3.06
	I			1а	Шкаф	0.5		0.5										
				1б	Шкаф	0.6		0.6										
				2	Кабинет	18.4	18.4											
				3	Шкаф	0.4		0.4										
				4	" - "	0.5		0.5										
				5	" - "	0.5		0.5										
				6	Кабинет	16.7	16.7											
				7	Торгов. зал	53.2			53.2									
				11	Коридор	13.4				13.4								
				13	Подсобное	55.2				55.2								
				14	Торгов. зал	32.4			32.4									
				15	Кабинет	12.6			12.6									
				16	Склад	16.8			16.8									
				20	Коридор	29.3				29.3								
				21	Подсобное	9.7				9.7								
				22	" - "	6.4				6.4								
				23	Склад	12.2			12.2									
				24	Коридор	2.9				2.9								
				25	Склад	13.7			13.7									
				28	Подсобное	8.4					8.4							
				28а	Санузлы	2.8					2.8							
				29	Парикмахер.	23.1				23.1								
				30	" - "	15.2				15.2								
				31	Телемастер.	17.8				17.8								
				62	Склад	8.6			8.6									
				63	Торгов. зал	19.3			19.3									
				65	Коридор	49.6				49.6								


не передобрусованы

разрешены на передобрусование

Исполнил:
Рук. зр:

[Подпись] / Серосиеня НВ
[Подпись] / Склошова НА

Литер	А
Этаж	
1	

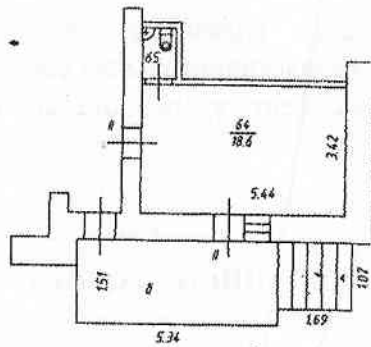

Владимирский филиал ФГУП "Ростехинвентаризация-Федеральное БТИ"

Поэтажный план

Должность	Фамилия И.О.	Подпись	Дата
№ начальника отдела ТИОН	Иваненко Е.А.	<i>Е.А. Иваненко</i>	
Руководитель группы	Иваненко Е.А.	<i>Е.А. Иваненко</i>	
Исполнитель	Ланова Е.Г.	<i>Е.Г. Ланова</i>	28.08.2014

г. Владимир, ул. Белоконской, д. 10

Лист	1
Листов	1
Масштаб	1:200

Экспликация

Номер и наименование помещения				Высота помещений, м	Площадь, кв.м						Примечание
нежилые помещения, помещений общего пользования		части нежилого помещения (помещения)			Нежилых помещений			Открытые неотопливаемые планировочные элементы	Помещений общего пользования	Всех помещений здания	
					Общая	Основная	Вспомогательная				
наименование/ назначение	№	наименование/ назначение	№	6	7	8	9	10	11	12	13
нежилое помещение	II	торговое	64	2.50	18.6	18.6	-	-	-	18.6	
		санузел	65		1.2	-	1.2	-	-	1.2	
		Итого:			19.8	18.6	1.2	-	-	19.8	