


КОПИЯ

Поэтажный план  
строения лит. А  
г. Владимир,  
ул.Сущевский пр., д.1

ПЛАН ПОДВАЛА

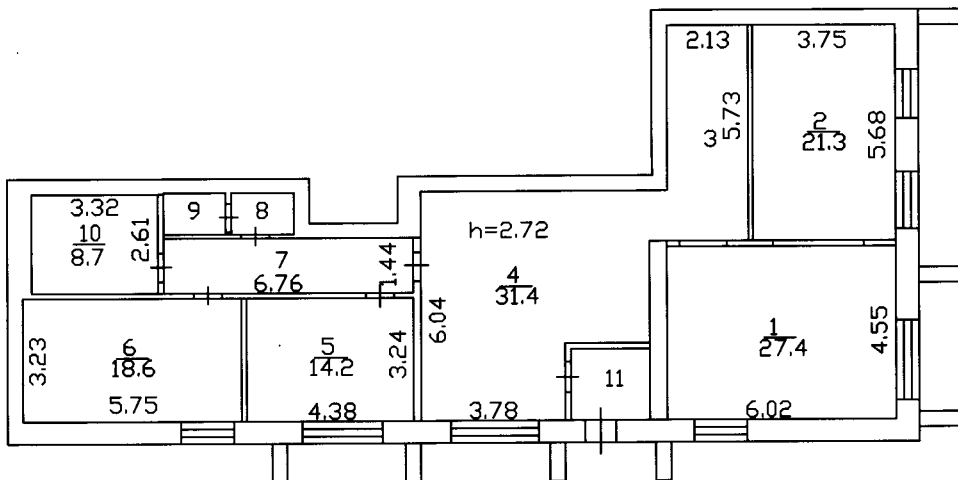

Масштаб 1:200

«06» июня 2013г. Раб  
Проверил:  
Директор филиала:



**VI. Экспликация к плану строений**  
 По Сушевский пр. улице, дом № 1  
 квартал №

Литер по плану	Этаж. Начи- ная с подвала и кончая мезо-нином	№№ квартир торговых, складских и пр. помещений	№№ Комнат, Кухонь, коридоров и пр. помещений	Назначения помещений: жилое, контора, магазин, ванная, коридор, кухня и прочая	Площадь по внутреннему обмеру кв. метров					
					Общая полезная	Бытовое		Основная	Вспомогат.	высота
						Основная	вспомогат.			
А	подвал		1	Хранил. изд.	27,4	27,4				
			2	Хранил. изд.	21,3	21,3				
			3	Коридор	12,9		12,9			
			4	Зал приема	31,4	31,4				
			5	Хранил. изд.	14,2	14,2				
			6	Хранил. изд.	18,6	18,6				
			7	Коридор	9,7		9,7			
			8	Умывальн.	1,8		1,8			
			9	Туалет	1,8		1,8			
			10	Комната отдыха	8,7		8,7			
			11	Тамбур	3,9		3,9			
				<b>Итого по пом.:</b>	<b>151,7</b>	<b>112,9</b>	<b>38,8</b>			