


№ 10



Построенный
строение для
г. Владимир, мкр Дачный,
дом № 10
ТУШАН Г. В.

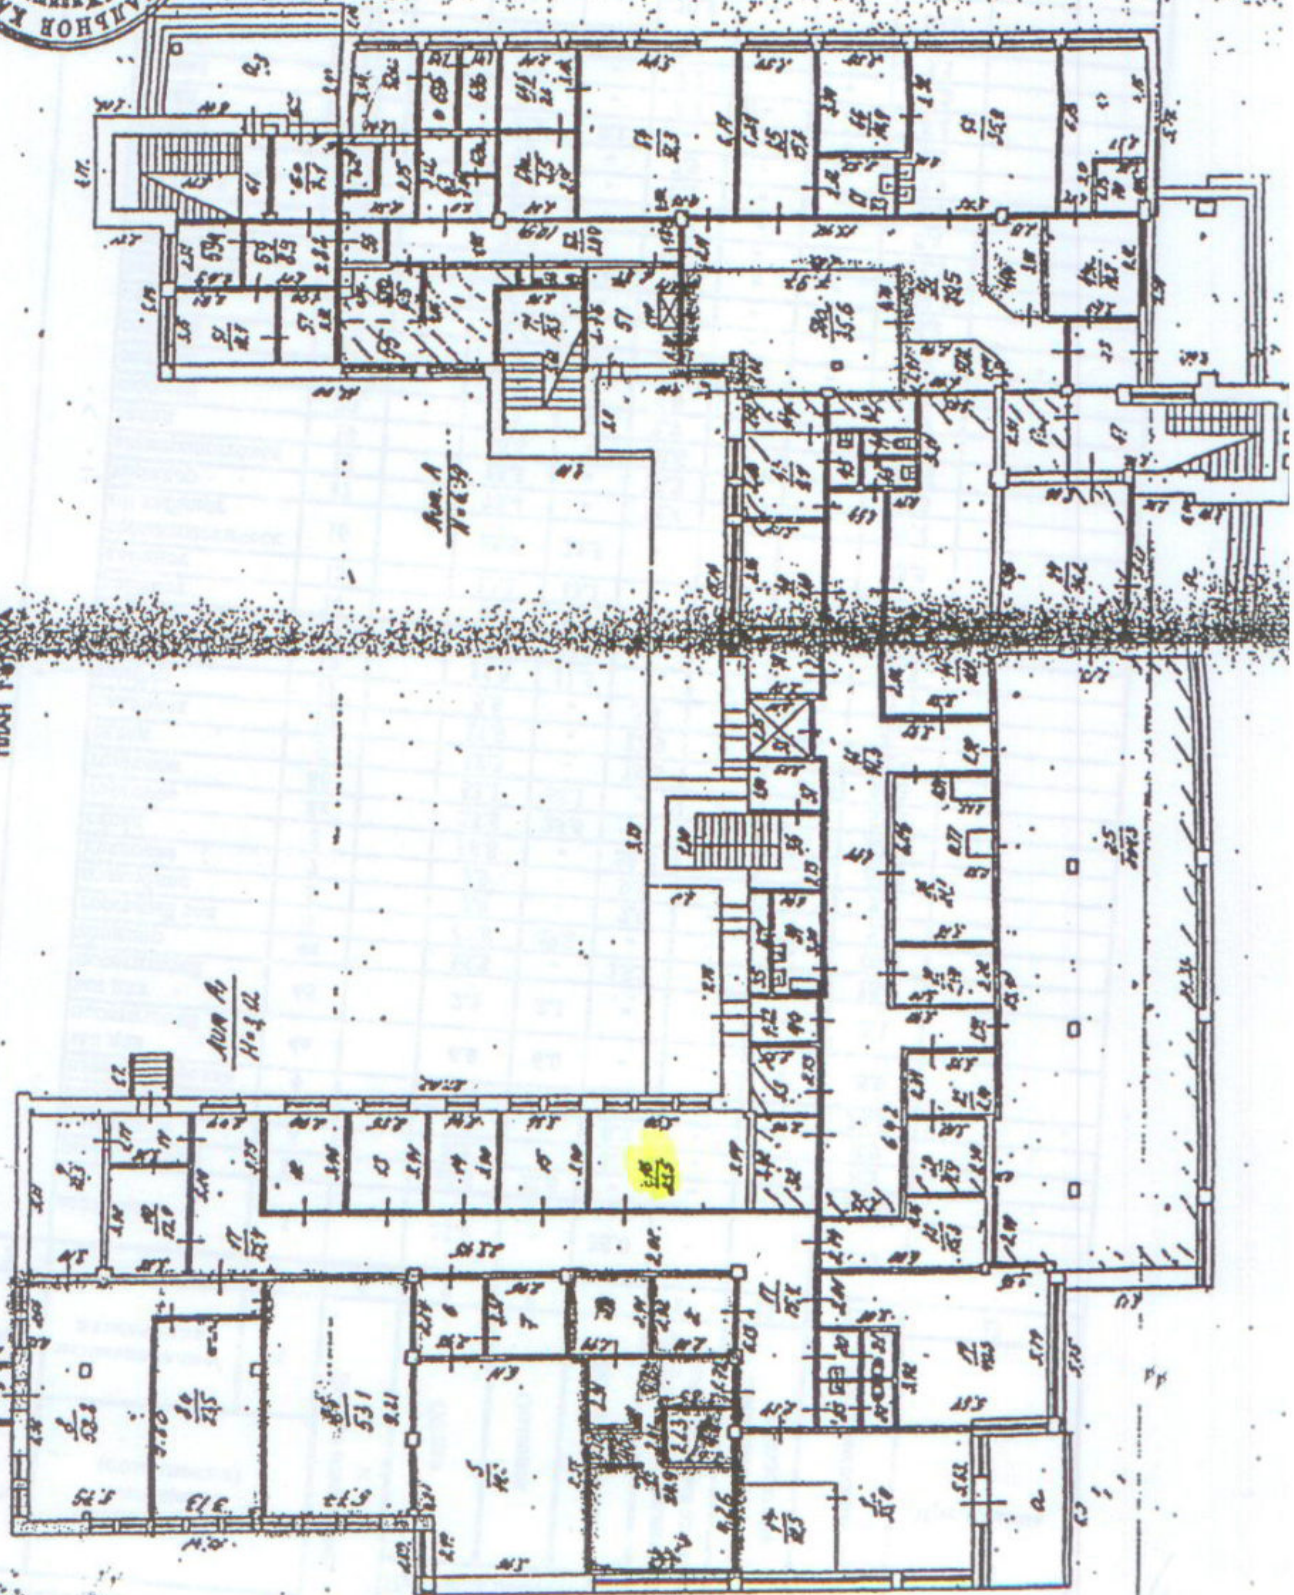

АУМ А
Н=3.02

АУМ А
Н=6.39

АУМ

178

135

58

21.5

3.0

3.0

3.0

3.0

3.0

3.0

3.0

3.0

3.0

3.0

3.0

3.0

3.0

3.0

3.0

3.0

3.0

3.0

3.0

3.0

3.0

3.0

3.0

3.0

КОПИКАЦИЯ ПЛОЩАДЕЙ К ПОЭТАЖНЫМ

| № и наименование помещения | | Части нежилого помещения (помещения) | | Высота помещений, м | Площадь, кв.м | | | | | | Примечание |
|----------------------------|-------------------------|--------------------------------------|-------------------------|---------------------|--------------------|------------|-----------------|--|------------------------------|-----------------------|------------|
| № | наименование/назначение | № | наименование/назначение | | Нежилого помещения | | | Открытые неотопленные и непланируемые элементы | Помещений общего пользования | Всех помещений здания | |
| | | | | | Общая | Остаточная | Вспомогательная | | | | |
| 2 | 3 | 4 | 5 | 6 | 7 | 8 | 9 | 10 | 11 | 12 | 13 |
| | | вестибюль | 1 | | 35.0 | - | 35.0 | - | - | 35.0 | |
| | | ремонт обуви | 1а | | 12.5 | 12.5 | - | - | - | 12.5 | |
| | | подсобное | 2 | | 8.2 | - | 8.2 | - | - | 8.2 | |
| | | подсобное | 3 | | 8.7 | - | 8.7 | - | - | 8.7 | |
| | | парикмахерская | 4 | | 24.9 | 24.9 | - | - | - | 24.9 | |
| | | зал для посетителей | 4а | | 6.0 | 6.0 | - | - | - | 6.0 | |
| | | зал для посетителей | 4б | | 2.1 | 2.1 | - | - | - | 2.1 | |
| | | коридор | 4в | | 15.2 | - | 15.2 | - | - | 15.2 | |
| | | торговый зал | 5 | | 49.8 | 49.8 | - | - | - | 49.8 | |
| | | подсобное | 6 | | 7.0 | - | 7.0 | - | - | 7.0 | |
| | | подсобное | 7 | | 9.9 | - | 9.9 | - | - | 9.9 | |
| | | кладовая | 8 | | 58.8 | - | 58.8 | - | - | 58.8 | |
| | | склад | 8 | | 23.5 | 23.5 | - | - | - | 23.5 | |
| | | торговое | 8а | | 53.1 | 53.1 | - | - | - | 53.1 | |
| | | торговое | 8б | | 18.3 | - | 18.3 | - | - | 18.3 | |
| | | склад | 9 | | 12.9 | - | 12.9 | - | - | 12.9 | |
| | | кладовая | 10 | | 5.8 | - | 5.8 | - | - | 5.8 | |
| | | тамбур | 11 | | 11.5 | 11.5 | - | - | - | 11.5 | |
| | | кабинет | 12 | | 11.3 | 11.3 | - | - | - | 11.3 | |
| | | кабинет | 13 | | 9.6 | 9.6 | - | - | - | 9.6 | |
| | | кабинет | 14 | | 13.1 | 13.1 | - | - | - | 13.1 | |
| | | кабинет | 15 | | 23.5 | 23.5 | - | - | - | 23.5 | |
| | | стоматологический кабинет | 16 | | 75.4 | - | 75.4 | - | - | 75.4 | |
| | | коридор | 17 | | 15.3 | - | 15.3 | - | - | 15.3 | |
| | | электрощитовая | 18 | | 40.6 | - | 40.6 | - | - | 40.6 | |
| | | склад | 19 | | 2.7 | - | 2.7 | - | - | 2.7 | |
| | | санузел | 20 | | 1.9 | - | 1.9 | - | - | 1.9 | |
| | | санузел | 21 | | 1.9 | - | 1.9 | - | - | 1.9 | |
| | | санузел | 22 | | 2.6 | - | 2.6 | - | - | 2.6 | |
| | | санузел | 23 | | 36.2 | - | 36.2 | - | - | 36.2 | |
| | | вестибюль | 24 | | 204.3 | 204.3 | - | - | - | 204.3 | |
| | | торговый зал | 25 | | 21.1 | - | 21.1 | - | - | 21.1 | |
| | | тарная | 26 | | 8.4 | - | 8.4 | - | - | 8.4 | |
| | | кладовая | 27 | | 8.1 | - | 8.1 | - | - | 8.1 | |
| | | подсобное | 28 | | 7.9 | - | 7.9 | - | - | 7.9 | |
| | | камера | 29 | | 8.2 | 8.2 | - | - | - | 8.2 | |
| | | склад | 32 | | 6.4 | - | 6.4 | - | - | 6.4 | |
| | | тарная | 33 | | 7.2 | - | 7.2 | - | - | 7.2 | |
| | | мойка | 34 | | 3.1 | - | 3.1 | - | - | 3.1 | |
| | | подсобное | 35 | | 10.8 | - | 10.8 | - | - | 10.8 | |
| | | лестничная клетка | 36 | | 5.4 | - | 5.4 | - | - | 5.4 | |
| | | подсобное | 37 | | 5.2 | - | 5.2 | - | - | 5.2 | |
| | | лифт | 38 | | 7.6 | 7.6 | - | - | - | 7.6 | |
| | | кабинет | 39 | | 9.6 | 9.6 | - | - | - | 9.6 | |
| | | кабинет | 40 | | 9.4 | 9.4 | - | - | - | 9.4 | |
| | | кабинет | 41 | | 5.2 | 5.2 | - | - | - | 5.2 | |
| | | касса | 41а | | 3.1 | - | 3.1 | - | - | 3.1 | |
| | | подсобное | 42 | | 1.5 | - | 1.5 | - | - | 1.5 | |
| | | гардероб | 43 | | 1.2 | - | 1.2 | - | - | 1.2 | |
| | | санузел | 44 | | 1.0 | - | 1.0 | - | - | 1.0 | |
| | | санузел | 45 | | 32.3 | - | 32.3 | - | - | 32.3 | |
| | | столовая | 46 | | 11.0 | - | 11.0 | - | - | 11.0 | |
| | | кладовая | 46а | | 25.3 | - | 25.3 | - | - | 25.3 | |
| | | подсобное | 47 | | 8.4 | - | 8.4 | - | - | 8.4 | |



Handwritten signatures and notes at the bottom right of the page, including a name that appears to be 'И.И. Козлова'.