


Поэтажный план

строения лит А
г. Владимир ул. Березина
д. № 31 кв. 1

План, I этажа

На основании или переоборудовании
подъезда кв. 221. кв. 2 (по у. 14.09.72)
(материал, квартира, комната)
разрешение не требуется
Дата 14.08.07 Подпись *Полынь*

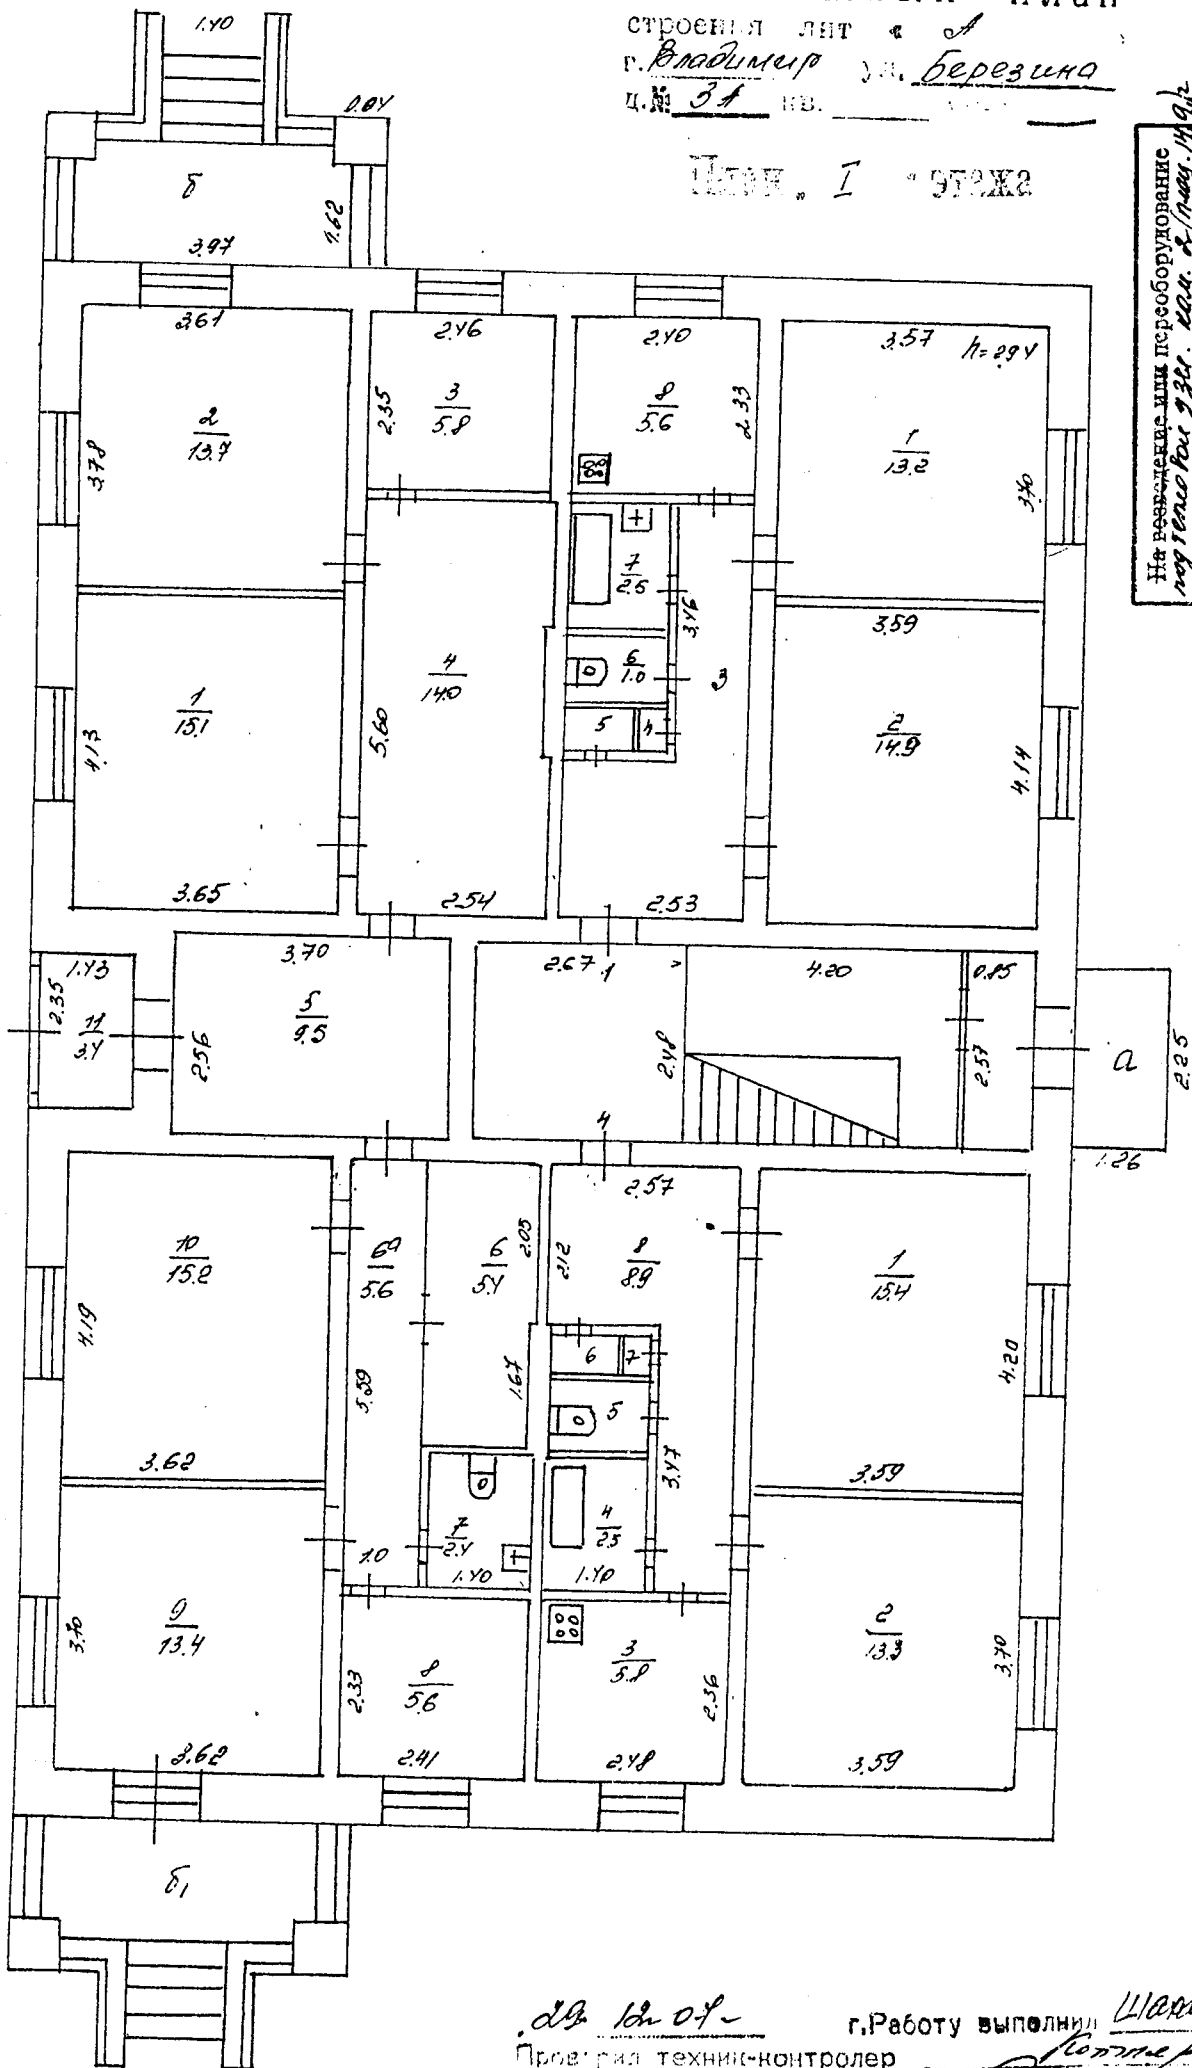

Проверил техник-контролер *Шарова*
г. Работу выполнил *Полынь*
Инженер *Полынь*

КАДАСТРОВЫЙ ПАСПОРТ

помещения

Лист № 1 всего листов 2
Дата 03.10.2011

Кадастровый номер _____
Инвентарный номер (ранее присвоенный учетный номер) 17:401:001:003377870:0001:20000

1. Описание объекта недвижимого имущества

1.1. Кадастровый номер здания (сооружения), в котором расположено помещение _____

1.2. Этаж (этажи), на котором расположено помещение _____ подвал

1.3. Общая площадь помещения _____ 57.6 кв.м

1.4. Адрес (местоположение): _____

Субъект Российской Федерации	Владимирская область	
Район		
Муниципальное образование	тип	город
	наименование	Владимир
Населенный пункт	тип	
	наименование	
Улица (проспект, переулок и т.д.)	тип	улица
	наименование	Белоконской
Номер дома	10	
Номер корпуса		
Номер строения		
Литера	А1	
Номер помещения (квартиры)		
Иное описание местоположения		

1.5. Назначение помещения _____ нежилое
(жилое, нежилое)

1.6. Вид помещения в многоквартирном доме _____
(комната, квартира)

1.7. Номер помещения на поэтажном плане _____
10а,11,12

1.8. Предыдущие кадастровые (условные) номера объекта недвижимого имущества: _____

1.9. Примечание: За достоверность информации ответственности не несем, т.к. инвентаризация проводилась 22.09.2011г.

1.10 ФГУП "РОСТЕХИНВЕНТАРИЗАЦИЯ - ФЕДЕРАЛЬНОЕ БТИ" Владимирский филиал
Свидетельство об аккредитации Серийный № 000364 от 14.12.2007 г.

И.о. главного инженера
(полное наименование должности)
исп. Пантелева В. Н.
рук.гр. Заворотная Н. В.



Дубинина Г.Н.
(инициалы, фамилия)

КАДАСТРОВЫЙ ПАСПОРТ ПОМЕЩЕНИЯ


Лист № 2 всего листов 2

Кадастровый номер _____

Инвентарный номер (ранее присвоенный учетный номер) _____

17:401:001:003377870:0001:20000

2. План расположения помещения на этаже

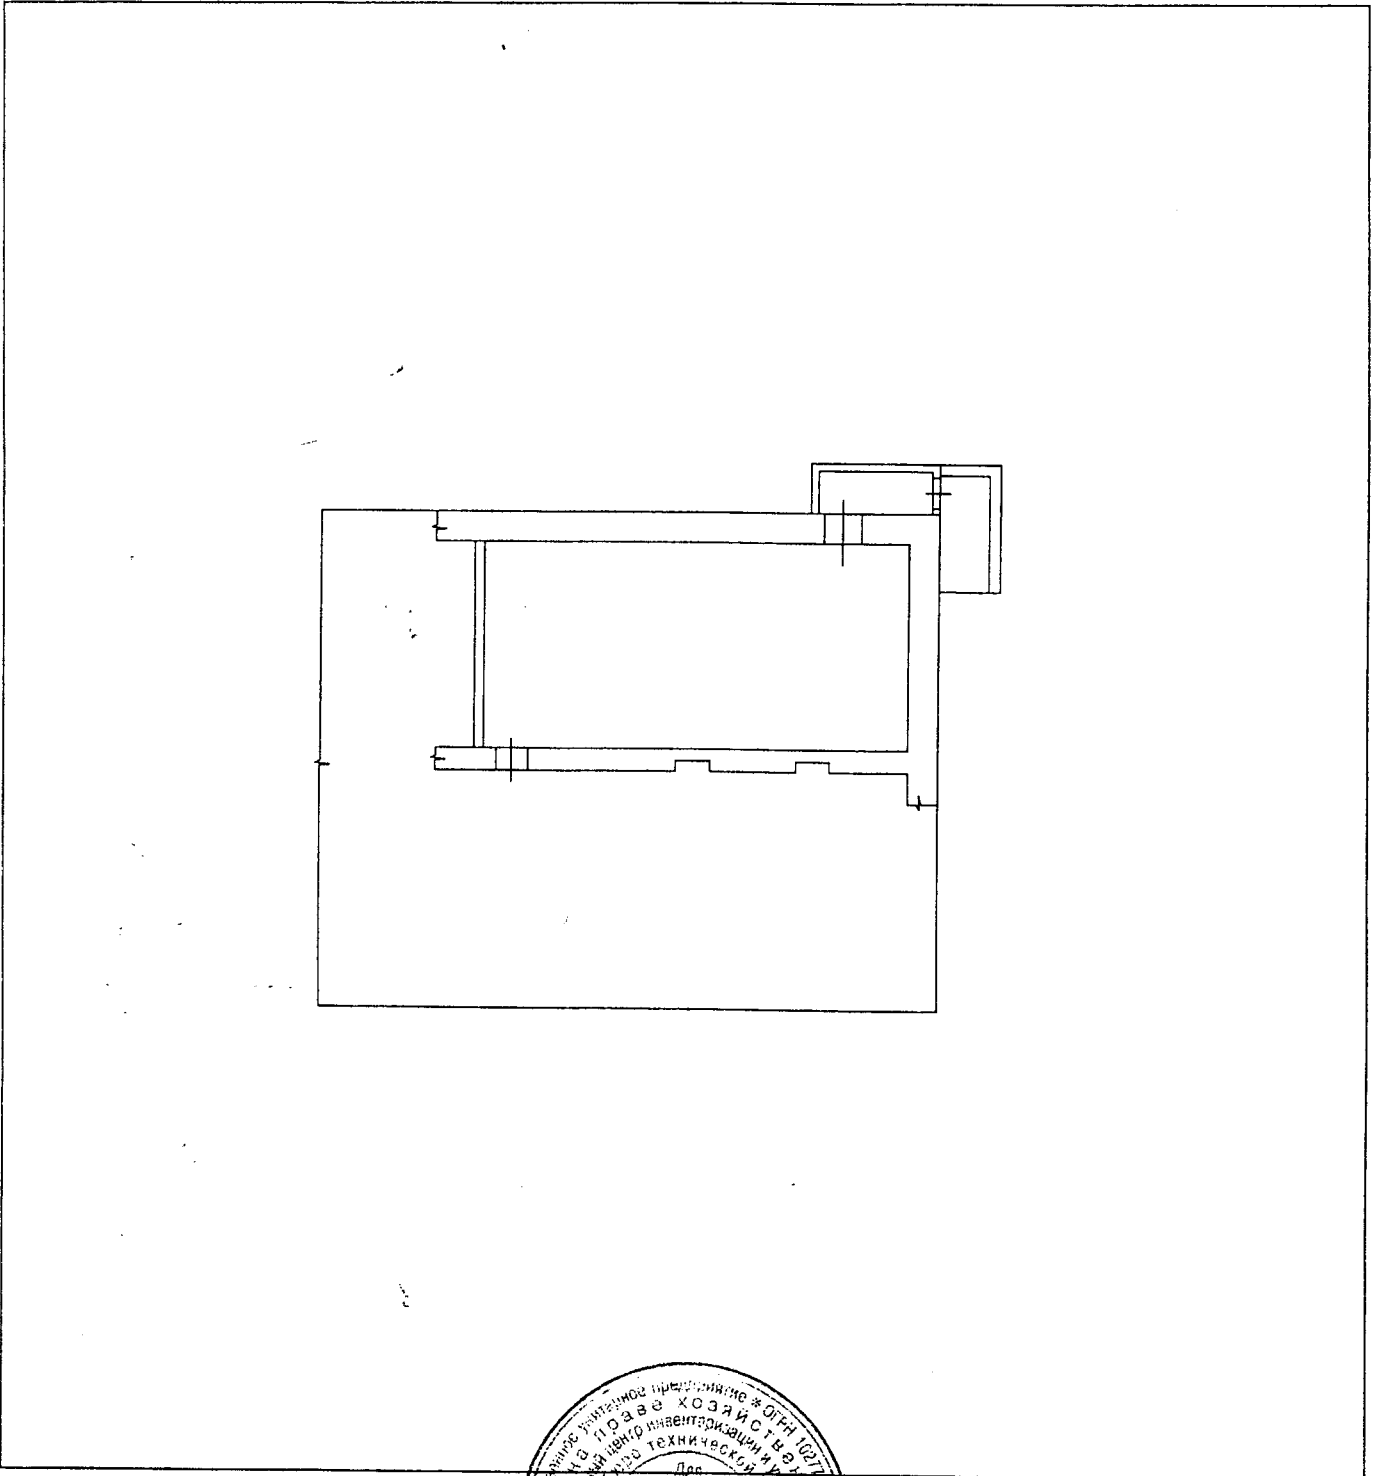

Масштаб 1: 200

И.о. главного инженера
(полное наименование должности)




Дубинина Г.Н.
(инициалы, фамилия)

4. поэтажный план


КОПИЯ

Литера	А1
Этаж	
подвал	

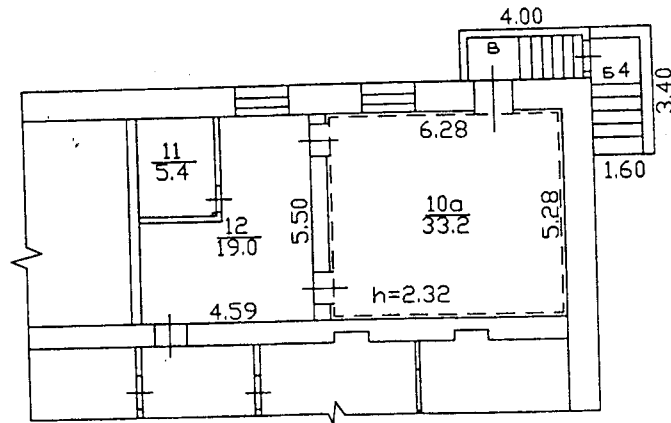

ФГУП "Ростехинвентаризация" ФГУП "РТИ" Владимирский филиал

Должность	Фамилия И.О.	Подпись	Дата	Лист	1
И.о. главного инженера	Дубинина Г.Н.	<i>[Signature]</i>	22.04.2010	Листов	1
Руководитель группы	Заворотная Н. В.	<i>[Signature]</i>		Масштаб	1:200
Техник-инвентаризатор	Пантелеева В. Н.	<i>[Signature]</i>			

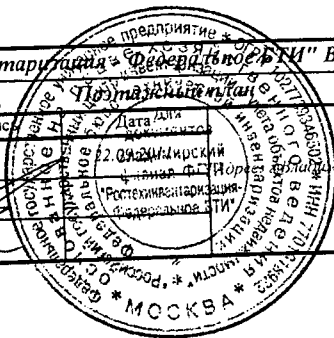

5. Экспликация

Литера, Этаж	Номер и наименование помещения				Высота помещений, м	Площадь, кв.м						Примечание
	нежилого помещения, помещений общего пользования		части нежилого помещения (помещения)			Нежилых помещений			Открытые неотопляемые планировочные элементы	Помещений общего пользования	Всех помещений здания	
	наименование/ назначение	№	наименование/ назначение	№		Общая	Основная	Вспомогательная				
1	2	3	4	5	6	7	8	9	10	11	12	13
А ----- подвал			торговое	10а		33.2	33.2	-	-	-	33.2	
			подсобное	11		5.4	-	5.4	-	-	5.4	
			подсобное	12		19.0	-	19.0	-	-	19.0	

КАДАСТРОВЫЙ ПАСПОРТ

помещения

Лист № 1 всего листов 2
Дата 27.06.2011

Кадастровый номер _____

Инвентарный номер (ранее присвоенный учетный номер) 17:401:001:002008430:0001:20000

1. Описание объекта недвижимого имущества

1.1. Кадастровый номер здания (сооружения), в котором расположено помещение _____

1.2. Этаж (этажи), на котором расположено помещение 1

1.3. Общая площадь помещения 24.9 кв.м

1.4. Адрес (местоположение): _____

Субъект Российской Федерации	Владимирская область	
Район		
Муниципальное образование	тип	город
	наименование	Владимир
Населенный пункт	тип	
	наименование	
Улица (проспект, переулок и т.д.)	тип	проспект
	наименование	Ленина
Номер дома	37	
Номер корпуса		
Номер строения		
Литера	А	
Номер помещения (квартиры)		
Иное описание местоположения		

1.5. Назначение помещения нежилое

(жилое, нежилое)

1.6. Вид помещения в многоквартирном доме _____

(комната, квартира)

1.7. Номер помещения на поэтажном плане _____

к.№ 1,2,3,4

1.8. Предыдущие кадастровые (условные) номера объекта недвижимого имущества: _____

1.9. Примечание: Составлено по данным технической инвентаризации по состоянию на 25.08.2008г.

Разрешение на переоборудование к.№ 3,4 не предъявлено. За достоверность информации ответственности не несём, так как инвентаризация проводилась 25.08.2008г.

1.10 ФГУП "РОСТЕХИНВЕНТАРИЗАЦИЯ - ФЕДЕРАЛЬНОЕ БТИ" Владимирский филиал


Свидетельство об аккредитации серия РН-1 № 000364 от 14.12.2007 г.

(наименование органа или организации)

И.о. начальника отдела ТИОН _____

(полное наименование должности)

исп. Канюс О.И.
рук.го Заворотная Н.В.

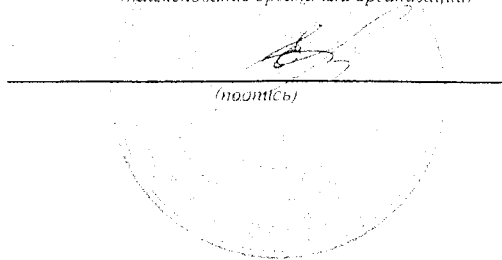

(подпись)

Шуралева Е.И.


(полное наименование фамилия)

КАДАСТРОВЫЙ ПАСПОРТ ПОМЕЩЕНИЯ

Лист № 2 всего листов 2


Кадастровый номер _____
Инвентарный номер (ранее присвоенный учетный номер) 17:401:001:002008430:0001:20000

2. План расположения помещения на 1 этаже

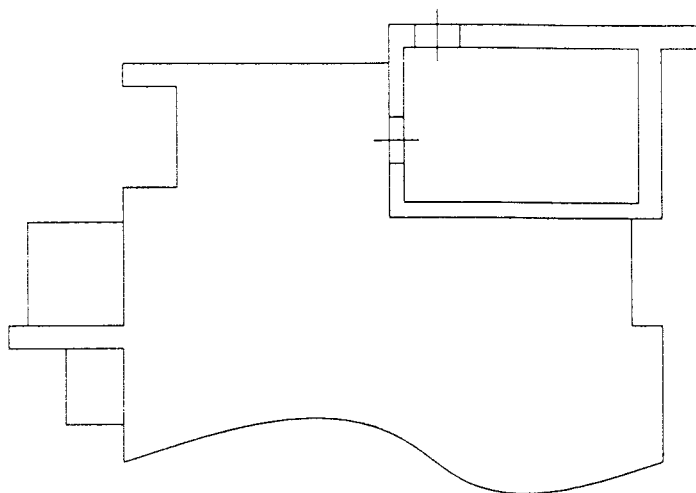

Масштаб 1: 200

И.о. начальника отдела ТИОН
(полное наименование должности)

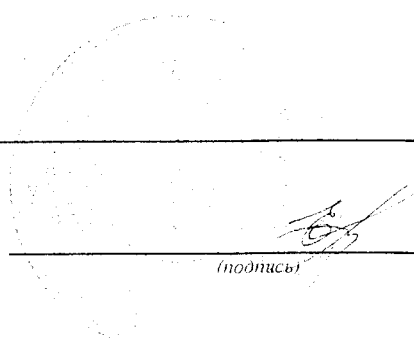


(подпись)

Шуралёва Е.И.
(инициалы, фамилия)

ПОЭТАЖНЫЙ ПЛАН
строя № лит « А »
с. Владимир ул. проспект Ленина
д. № 37 кв. _____ уч-к _____

План « I » этажа

На возведение или переоборудование К.М.Н.З. (литера, квартира, комната) разрешение не предъявлено
Дата <u>25.08.08</u> Подпись <u>Бочарова</u>

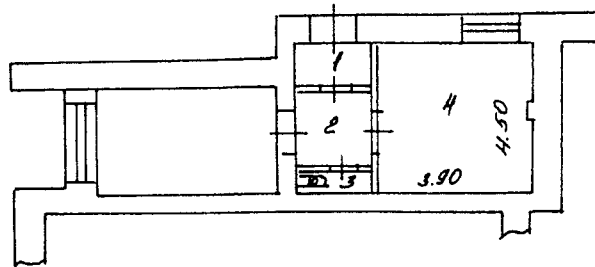


Составлена по данным технической
инвентаризации по состоянию на 25.08.08

01.09.2008 г. Работу выполнил Бочарова Д.А.
Проверил техник-контролер Бочарова Д.А.

Масштаб 1:200

План 1 этажа

На возведении или переобор.
к 30, 30а; 41; 41а
22.04.05

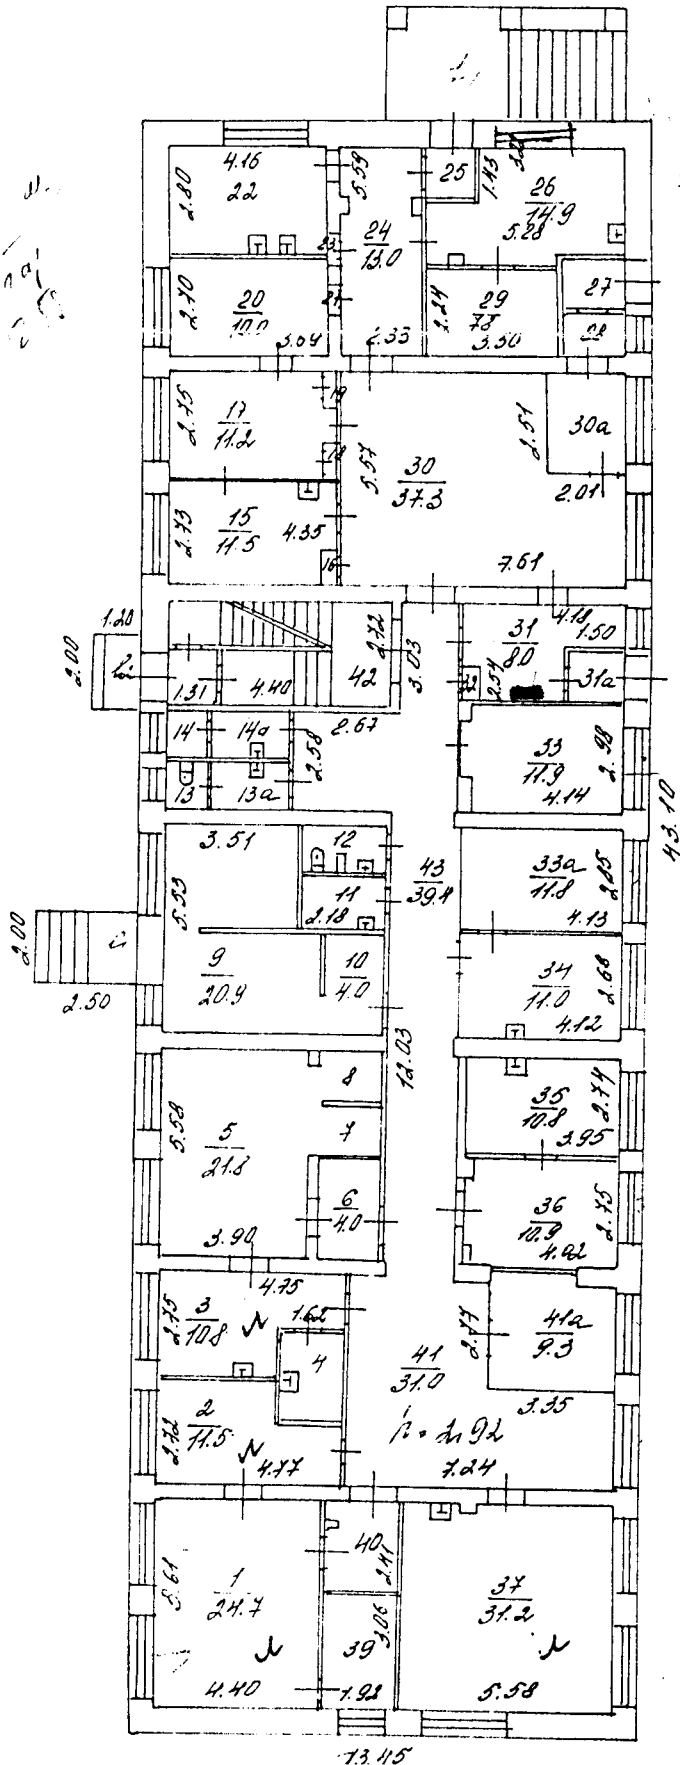

Лит. Е
11

11