

Владимирский филиал ФГУП "Ростехинвентаризация-Федеральное БТИ"
 поэтажный план

№ п/п	Фамилия И.О.	Подпись	Дата	Лист	2
1	Шуралева Е.И.	<i>[Signature]</i>	14.12.2011	Листов	3
2	Шуралева Е.И.	<i>[Signature]</i>	14.12.2011	Масштаб	1:200
3	Иваненко Е.А.	<i>[Signature]</i>	14.12.2011		

г.Владимир, мкр. Заключьменский, ул. Центральная, д. 11а

10. ЭКСПЛИКАЦИЯ ПЛОЩАДЕЙ К ПОЭТАЖНЫМ ПЛАНАМ

Литера, Этаж	Номер и наименование помещения				Высота помещений, м	Площадь, кв.м						Примечание
	нежилого помещения, помещений общего пользования		части нежилого помещения (помещения)			Нежилых помещений			Открытые неотопляемые планировочные элементы	Помещений общего пользования	Всех помещений здания	
						Общая	Основная	Вспомогательная				
1	2	3	4	5	6	7	8	9	10	11	12	13
А ----- подв			подсобное	1		19.8	-	19.8	-	-	19.8	
			подсобное	2		3.8	-	3.8	-	-	3.8	
			подсобное	3		19.4	-	19.4	-	-	19.4	
			подсобное	4		99.1	-	99.1	-	-	99.1	
			подсобное	5		14.7	-	14.7	-	-	14.7	
			подсобное	6		32.6	-	32.6	-	-	32.6	
			коридор	7		12.0	-	12.0	-	-	12.0	
			подсобное	8		113.7	-	113.7	-	-	113.7	
			коридор	9		55.0	-	55.0	-	-	55.0	
			подсобное	10		11.6	-	11.6	-	-	11.6	
			подсобное	11		6.8	-	6.8	-	-	6.8	
			коридор	12		14.9	-	14.9	-	-	14.9	
			подсобное	13		28.7	-	28.7	-	-	28.7	
			подсобное	14		1.3	-	1.3	-	-	1.3	
			подсобное	15		1.3	-	1.3	-	-	1.3	
			подсобное	16		4.3	-	4.3	-	-	4.3	
			подсобное	17		59.4	-	59.4	-	-	59.4	
			туалет	18		1.4	-	1.4	-	-	1.4	
			туалет	19		1.4	-	1.4	-	-	1.4	
			коридор	20		9.0	-	9.0	-	-	9.0	
			коридор	21		3.8	-	3.8	-	-	3.8	
			коридор	22		6.4	-	6.4	-	-	6.4	
			туалет	23		1.0	-	1.0	-	-	1.0	
			туалет	24		0.9	-	0.9	-	-	0.9	
			туалет	25		1.0	-	1.0	-	-	1.0	
			туалет	26		1.0	-	1.0	-	-	1.0	
			коридор	27		11.0	-	11.0	-	-	11.0	
			коридор	28		9.1	-	9.1	-	-	9.1	
			лестничная клетка	29		15.8	-	15.8	-	-	15.8	
					Итого:	560.2	-	560.2	-	-	560.2	
					Общая площадь помещения всего, по этажу:	560.2	-	560.2	-	-	560.2	
А ----- 1 эт.			тамбур	1		3.7	-	3.7	-	-	3.7	
			встибюль	2		32.1	-	32.1	-	-	32.1	
			кабинет	3		10.6	10.6	-	-	-	10.6	
			кабинет	4		5.3	5.3	-	-	-	5.3	
			кабинет	5		12.6	12.6	-	-	-	12.6	
			кабинет	6		8.3	8.3	-	-	-	8.3	
			кабинет	7		8.6	8.6	-	-	-	8.6	
			кабинет	8		7.7	7.7	-	-	-	7.7	
			подсобное	9		4.1	-	4.1	-	-	4.1	
			коридор	10		15.9	-	15.9	-	-	15.9	
			кабинет	11		9.7	9.7	-	-	-	9.7	
			кабинет	12		11.6	11.6	-	-	-	11.6	
			кладовая	13		1.1	-	1.1	-	-	1.1	
			кладовая	14		1.2	-	1.2	-	-	1.2	
			туалет	15		1.7	-	1.7	-	-	1.7	
			коридор	16		2.8	-	2.8	-	-	2.8	
			кладовая	17		2.3	-	2.3	-	-	2.3	
			умывальник	18		1.4	-	1.4	-	-	1.4	
			туалет	19		1.2	-	1.2	-	-	1.2	

1	2	3	4	5	6	7	8	9	10	11	12	13
			подсобное	20		6.8	-	6.8	-	-	6.8	
			лестничная клетка	21		15.7	-	15.7	-	-	15.7	
			подсобное	22		10.3	-	10.3	-	-	10.3	
			коридор	23		16.2	-	16.2	-	-	16.2	
			тамбур	24		2.3	-	2.3	-	-	2.3	
			лаборатория	25		11.5	11.5	-	-	-	11.5	
			подсобное	26		5.4	-	5.4	-	-	5.4	
			тамбур	27		2.3	-	2.3	-	-	2.3	
			коридор	28		23.8	-	23.8	-	-	23.8	
			склад	29		11.8	11.8	-	-	-	11.8	
			склад	30		13.0	13.0	-	-	-	13.0	
			склад	31		10.5	10.5	-	-	-	10.5	
			подсобное	32		3.8	-	3.8	-	-	3.8	
			коридор	33		8.3	-	8.3	-	-	8.3	
			коридор	34		7.7	-	7.7	-	-	7.7	
			тамбур	35		2.9	-	2.9	-	-	2.9	
			кабинет	36		13.9	13.9	-	-	-	13.9	
			склад	37		47.2	47.2	-	-	-	47.2	
			коридор	38		3.4	-	3.4	-	-	3.4	
			умывальник	39		4.8	-	4.8	-	-	4.8	
			умывальник	40		2.1	-	2.1	-	-	2.1	
			туалет	41		1.1	-	1.1	-	-	1.1	
			санузел	42		3.8	-	3.8	-	-	3.8	
			холодильная камера	43		5.9	-	5.9	-	-	5.9	
			холодильная камера	44		6.1	-	6.1	-	-	6.1	
			торговый зал	45		57.4	57.4	-	-	-	57.4	
			тамбур	46		3.6	-	3.6	-	-	3.6	
			тамбур	47		3.6	-	3.6	-	-	3.6	
			торговый зал	48		48.7	48.7	-	-	-	48.7	
			лаборатория	49		9.4	9.4	-	-	-	9.4	
			лаборатория	50		6.9	6.9	-	-	-	6.9	
			лаборатория	51		3.8	3.8	-	-	-	3.8	
			туалет	52		0.8	-	0.8	-	-	0.8	
			умывальник	53		0.8	-	0.8	-	-	0.8	
			туалет	54		0.8	-	0.8	-	-	0.8	
			умывальник	55		0.9	-	0.9	-	-	0.9	
			вестибюль	56		17.3	-	17.3	-	-	17.3	
			лестничная клетка	57		3.3	-	3.3	-	-	3.3	
			подсобное	58		11.0	-	11.0	-	-	11.0	
			Итого:			550.8	308.5	242.3	-	-	550.8	
			Общая площадь помещения всего, по этажу:			550.8	308.5	242.3	-	-	550.8	
A												
2 эт.			кабинет	1		7.3	7.3	-	-	-	7.3	
			кабинет	2		12.4	12.4	-	-	-	12.4	
			кабинет	3		12.5	12.5	-	-	-	12.5	
			кабинет	4		11.2	11.2	-	-	-	11.2	
			кабинет	5		4.4	4.4	-	-	-	4.4	
			коридор	6		34.2	-	34.2	-	-	34.2	
			кабинет	7		17.6	17.6	-	-	-	17.6	
			умывальник	8		4.4	-	4.4	-	-	4.4	
			туалет	9		1.4	-	1.4	-	-	1.4	
			подсобное	10		1.2	-	1.2	-	-	1.2	
			коридор	11		2.1	-	2.1	-	-	2.1	
			подсобное	12		3.7	-	3.7	-	-	3.7	
			туалет	13		1.2	-	1.2	-	-	1.2	
			подсобное	14		5.0	-	5.0	-	-	5.0	
			подсобное	15		1.7	-	1.7	-	-	1.7	
			подсобное	16		2.2	-	2.2	-	-	2.2	
			кабинет	17		9.5	9.5	-	-	-	9.5	
			санузел	18		2.6	-	2.6	-	-	2.6	
			туалет	19		1.2	-	1.2	-	-	1.2	
			умывальник	20		1.1	-	1.1	-	-	1.1	
			коридор	21		1.1	-	1.1	-	-	1.1	
			раздевалка	22		9.4	-	9.4	-	-	9.4	
			лестничная клетка	23		3.4	-	3.4	-	-	3.4	

КАДАСТРОВЫЙ ПАСПОРТ

помещения

Лист № 1 всего листов 2
Дата 23.12.2011

Кадастровый номер _____

Инвентарный номер (ранее присвоенный учетный номер) 17:401:001:007818320:0001:20000

1. Описание объекта недвижимого имущества

1.1. Кадастровый номер здания (сооружения), в котором расположено помещение _____

1.2. Этаж (этажи), на котором расположено помещение _____

1.3. Общая площадь помещения 201.6 кв.м

1.4. Адрес (местоположение): _____

Субъект Российской Федерации	Владимирская область	
Район		
Муниципальное образование	тип	город
	наименование	Владимир
Населенный пункт	тип	
	наименование	
Улица (проспект, переулок и т.д.)	тип	улица
	наименование	Большая Нижегородская
Номер дома	67в	
Номер корпуса		
Номер строения		
Литера	В	
Номер помещения (квартиры)		
Иное описание местоположения		

1.5. Назначение помещения нежилое

(жилое, нежилое)

1.6. Вид помещения в многоквартирном доме _____

(комната, квартира)

1.7. Номер помещения на поэтажном плане _____

10-13, 15-19, 21, 24-27 - 1 эт.

1.8. Предыдущие кадастровые (условные) номера объекта недвижимого имущества: _____

1.9. Примечание: Составлено по данным технической инвентаризации по состоянию на 21.12.11 г.
Разрешение на перепланировку к.10-13,17-21,24-27-не предъявлено.

1.10 ФГУП "РОСТЕХИНВЕНТАРИЗАЦИЯ - ФЕДЕРАЛЬНОЕ БТИ" Владимирский филиал

Свидетельство об аккредитации серия РН-1 № 000364 от 14.12.2007 г.

(наименование органа или организации)

И.о. Начальника ОТИОН

(полное наименование должности)

исп. Ларина А. Н.

рук. гр. Варенцова И. С.



Шуралева Е.И.

(инициалы, фамилия)

КАДАСТРОВЫЙ ПАСПОРТ ПОМЕЩЕНИЯ


Лист № 2 всего листов 2

Кадастровый номер _____

Инвентарный номер (ранее присвоенный учетный номер) _____

17:401:001:007818320:0001:20000

2. План расположения помещения на этаже

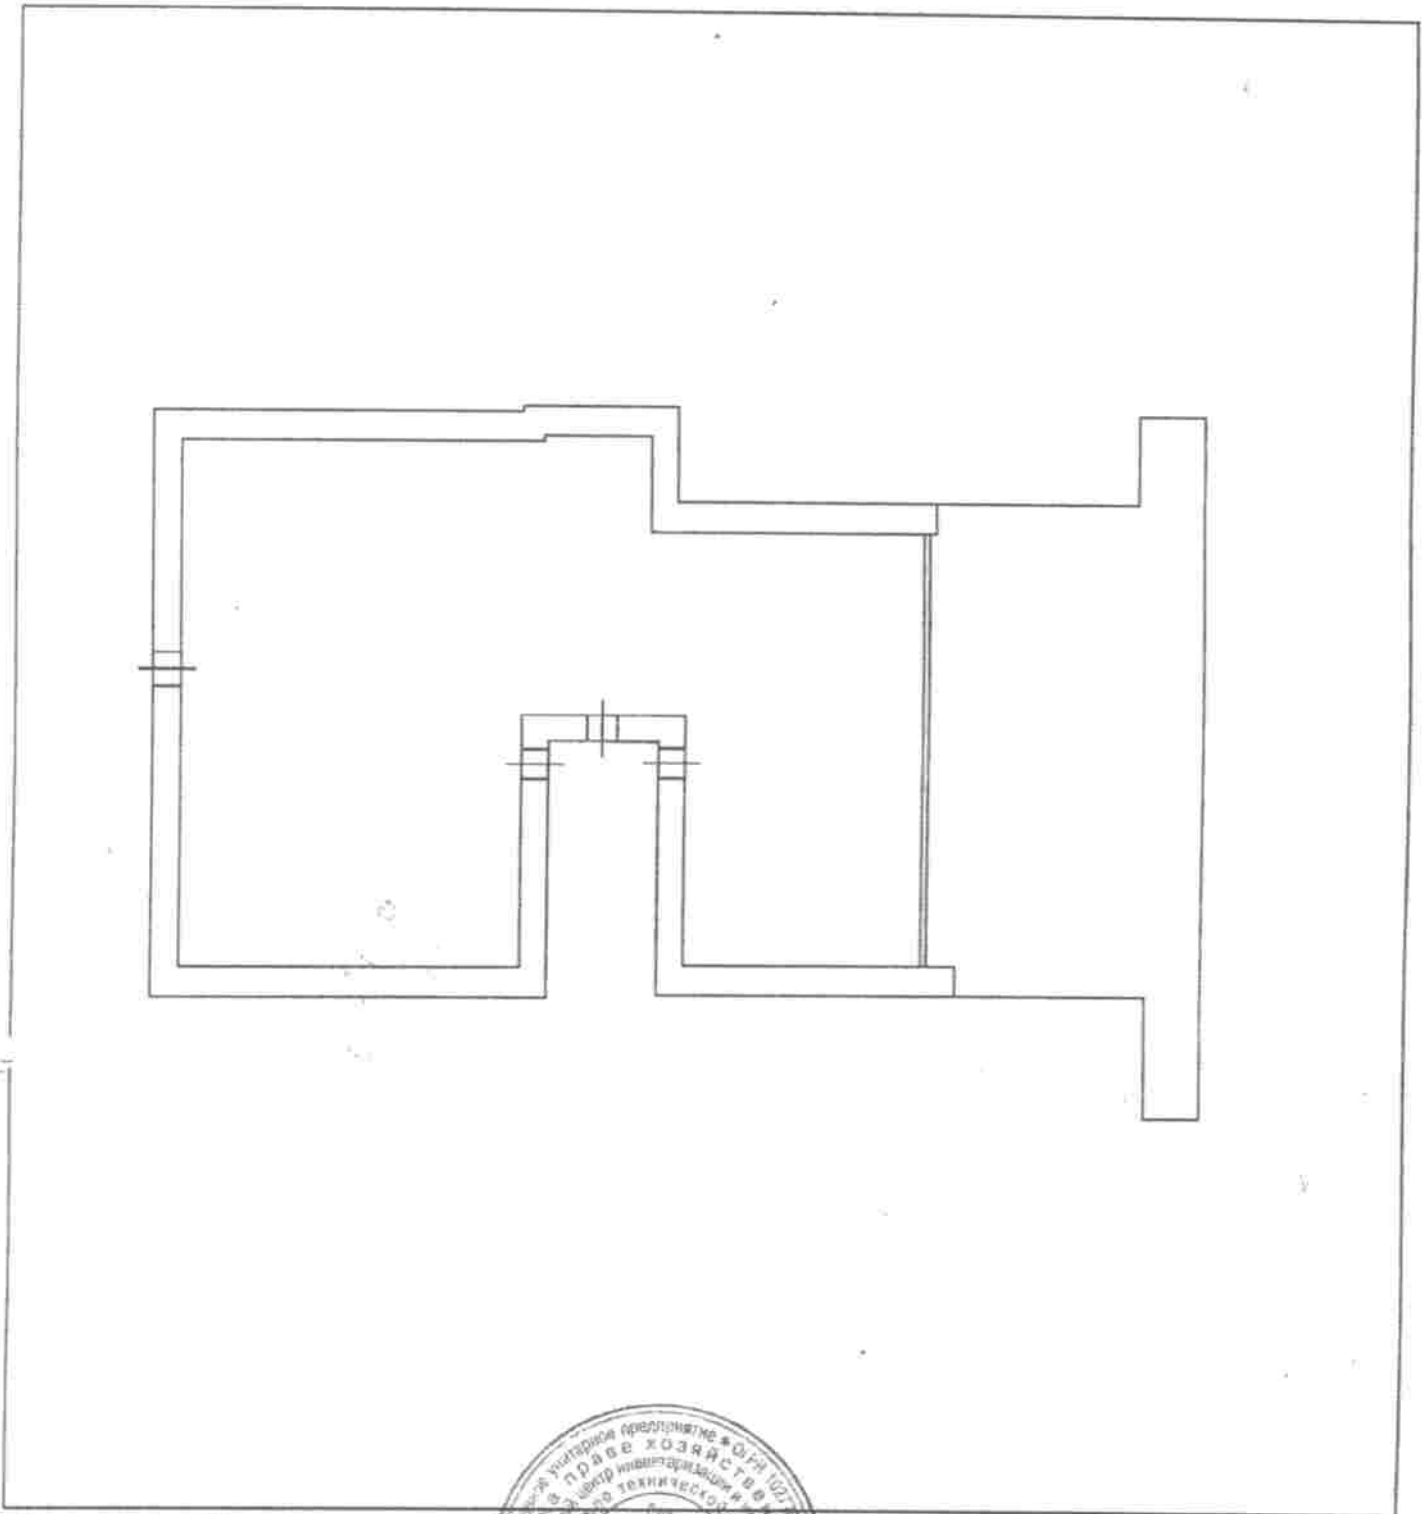

Масштаб 1: 200


И.о. Начальника ОТИОН
(полное наименование должности)



Шуралева Е.И.
(инициалы, фамилия)

4. Поэтажный план

Литера	В
Этаж	
1	

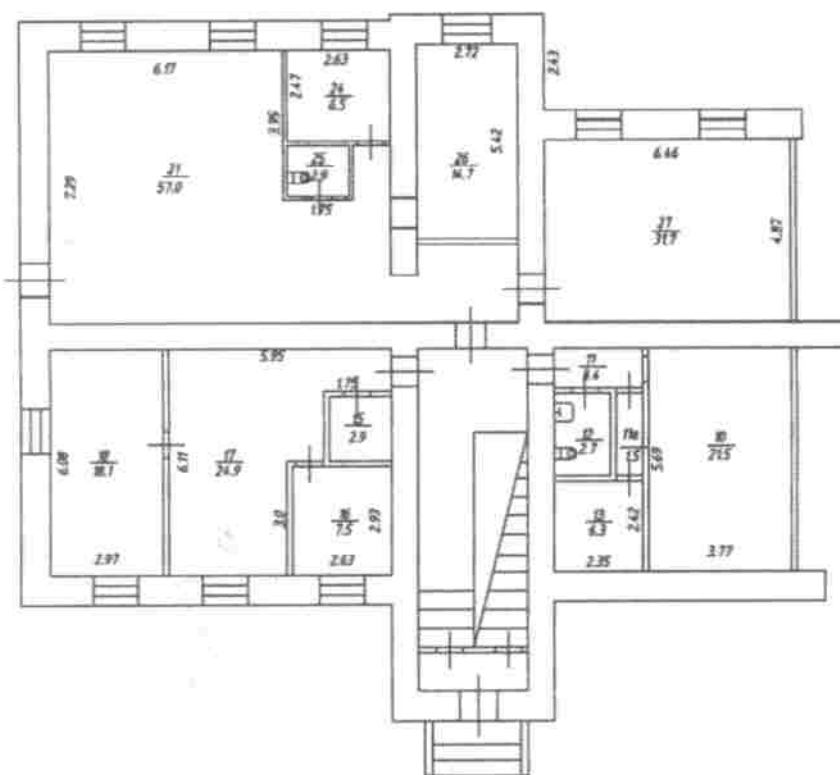

ФГУП "Ростехинвентаризация - Федеральное БТИ" Владимирский филиал

Поэтажный план


Должность	Фамилия И.О.	Подпись	Дата	Адрес: г. Владимир, ул. Большая Нижегородская, д. 67а	Лист	1
г.п. Начальник ОТНОН	Шурасова Е.И.	<i>Е.И. Шурасова</i>	21.12.2011		Листов	1
Руководитель группы	Вареница И.С.	<i>И.С. Вареница</i>	26.12.11		Масштаб	1:100(1:200)
Служ.-инженер-экскурсор	Ларина А.Н.	<i>А.Н. Ларина</i>	21.12.11			

Номер и наименование помещения				Высота помещений, м	Площадь, кв.м						Примечание	
нежилого помещения, помещений общего пользования		части нежилого помещения (помещения)			Нежилых помещений			Открытые незастекленные планировочные элементы	Помещений общего пользования	Всех помещений здания		
наименование/ назначение	№	наименование/ назначение	№		Общая	Основная	Испомогательная					
2	3	4	5	6	7	8	9	10	11	12	13	
		учрежденческое	10	2.58	21.5	21.5	-	-	-	21.5		
		коридор	11	2.58	3.4	-	3.4	-	-	3.4		
		коридор	11а	2.58	1.5	-	1.5	-	-	1.5		
		санузел	12	2.58	2.7	-	2.7	-	-	2.7		
		учрежденческое	13	2.58	6.3	-	6.3	-	-	6.3		
		санузел	15	2.58	2.9	-	2.9	-	-	2.9		
		учрежденческое	16	2.58	7.5	7.5	-	-	-	7.5		
		учрежденческое	17	2.58	24.9	24.9	-	-	-	24.9		
		учрежденческое	18	2.58	18.1	18.1	-	-	-	18.1		
		учрежденческое	21	2.58	57.0	57.0	-	-	-	57.0		
		учрежденческое	24	2.58	6.5	6.5	-	-	-	6.5		
		санузел	25	2.58	2.9	-	2.9	-	-	2.9		
		учрежденческое	26	2.58	14.7	14.7	-	-	-	14.7		
		учрежденческое	27	2.58	31.7	31.7	-	-	-	31.7		
		Итого:				201.6	181.9	19.7	-	-	201.6	
		Общая площадь помещений всего, по зданию:				201.6	181.9	19.7	-	-	201.6	

Поэтажный план
строения Лит. А
г.Владимир, мкр. Энергетик
ул. Энергетиков, д. 27А, кв. 61

КОПИЯ

План "1" этажа

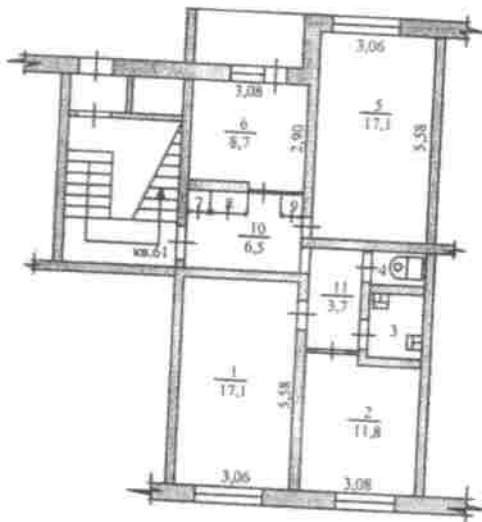

1 : 200

"17" февраля 2012 г. Работу выполнил:

Проверил:

Директор филиала:



VI. Экспликация к плану строений

По Энергетиков улице, дом № 27А
район, квартал № _____

Даты Записи	Литер по плану	Этаж Начиная с подвала и кончая меэонном	№№ квартир торговых, складских и пр. помещений	Назначения помещений: жилое, контора, магазин, ванная, коридор, кухня и прочая	Общая Полезная	Бытов. обслуживание		Основная	Вспомогат	Основная	Вспомогат	Высота
						Основная	вспомогат.					
	А	I	1	Парикмахерская	17,1	17,1						
			2	Офис	11,8	11,8						
			3	Умывальная	2,8		2,8					
			4	Туалет	1,4		1,4					
			5	Косметический кабинет	17,1	17,1						
			6	Раздевалка	8,7		8,7					
			7	Шкаф	0,3		0,3					
			8	Шкаф	0,6		0,6					
			9	Шкаф	0,4		0,4					
			10	Коридор	6,5		6,5					
			11	коридор	3,7		3,7					
			Итого:		70,4	46,0	24,4					
			Кроме того лоджия		Без приведенного коэффициента		3,0					



Копия Берис