


Plan A
H=7.25

Plan H=5

Plan A
H=6.50

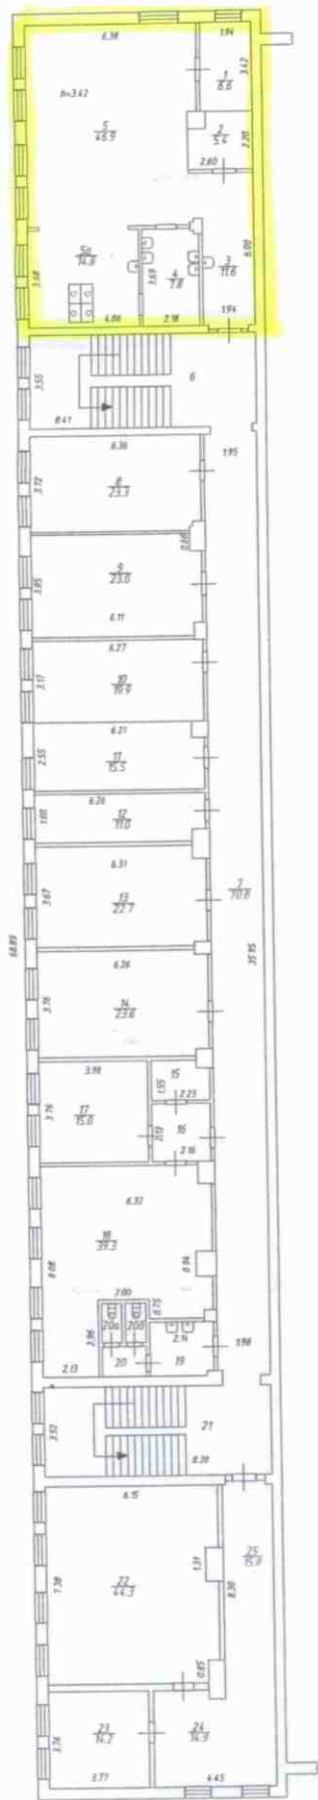

Владимирский филиал ФГУП "Ростехинвентаризация-Федеральное БТИ"						
Поэтажный план						
Должность	Фамилия И.О.	Подпись	Дата	г.Владимир, ул. Гастелло, д. 11	Лист	2
Исполнитель	Андреев Е.И.	<i>[Signature]</i>			Листов	2
Руководитель группы	Варченко И.С.	<i>[Signature]</i>			Масштаб	1:20
Исполнитель	Андреев Е.И.	<i>[Signature]</i>	11.10.11			

10. ЭКСПЛИКАЦИЯ ПЛОЩАДЕЙ К ПОЭТАЖНЫМ ПЛАНАМ

Литера, Этаж	Номер и наименование помещения				Высота помещений, м	Площадь, кв.м						Примечание	
	нежилого помещения, помещений общего пользования		части нежилого помещения (помещения)			Нежилых помещений			Открытые неотапливаемые планировочные элементы	Помещений общего пользования	Всех помещений здания		
	наименование/ назначение	№	наименование/ назначение	№		Общая	Основная	Вспомогательная					
									10	11	12		
1	2	3	4	5	6	7	8	9	10	11	12	13	
А1 подв.			лестничная клетка	1		29.4	-	29.4	-	-	29.4		
			служебное	2		20.7	-	20.7	-	-	20.7		
			коридор	2а		5.9	-	5.9	-	-	5.9		
			служебное	3		27.4	-	27.4	-	-	27.4		
			служебное	4		19.3	19.3	-	-	-	19.3		
			бойлерная	5		29.1	-	29.1	-	-	29.1		
			Итого:				131.8	19.3	112.5	-	-	131.8	
		Общая площадь помещения всего, по этажу:					131.8	19.3	112.5	-	-	131.8	
А1 1 эт.			коридор	1		2.6	-	2.6	-	-	2.6		
			коридор	3		2.8	-	2.8	-	-	2.8		
			подсобное	4		4.2	-	4.2	-	-	4.2		
			кабинет	5		7.5	7.5	-	-	-	7.5		
			кабинет	6		7.4	7.4	-	-	-	7.4		
			кабинет	7		8.5	8.5	-	-	-	8.5		
			коридор	8		21.7	-	21.7	-	-	21.7		
			коридор	9		8.2	-	8.2	-	-	8.2		
			кабинет	10		9.6	9.6	-	-	-	9.6		
			кабинет	11		12.8	12.8	-	-	-	12.8		
			подсобное	12		1.4	-	1.4	-	-	1.4		
			кладовая	13		1.7	-	1.7	-	-	1.7		
			лестничная клетка	14		29.4	-	29.4	-	-	29.4		
			умывальная	15		6.3	-	6.3	-	-	6.3		
			туалет	16		13.9	-	13.9	-	-	13.9		
			умывальная	17		4.6	-	4.6	-	-	4.6		
			туалет	18		5.0	-	5.0	-	-	5.0		
			душ	19		2.2	-	2.2	-	-	2.2		
			коридор	20		2.5	-	2.5	-	-	2.5		
			раздевалка	21		12.1	-	12.1	-	-	12.1		
			кабинет	22		20.1	20.1	-	-	-	20.1		
			касса	24		14.9	14.9	-	-	-	14.9		
			коридор	25		11.6	-	11.6	-	-	11.6		
			раздевалка	26		24.4	-	24.4	-	-	24.4		
			коридор	26а		68.6	-	68.6	-	-	68.6		
			раздевалка	27		24.2	-	24.2	-	-	24.2		
			умывальная	28		5.7	-	5.7	-	-	5.7		
			душ	29		5.1	-	5.1	-	-	5.1		
			душ	30		3.9	-	3.9	-	-	3.9		
			душ	31		4.4	-	4.4	-	-	4.4		
			коридор	32		4.7	-	4.7	-	-	4.7		
		раздевалка	33		50.0	-	50.0	-	-	50.0			
		лестничная клетка	34		29.9	-	29.9	-	-	29.9			
		душ	35		6.8	-	6.8	-	-	6.8			
		душ	35а		7.4	-	7.4	-	-	7.4			
		туалет	36		1.5	-	1.5	-	-	1.5			
		умывальная	36а		1.6	-	1.6	-	-	1.6			
		раздевалка	37		38.8	-	38.8	-	-	38.8			
		подсобное	38		6.7	-	6.7	-	-	6.7			
		коридор	39		6.0	-	6.0	-	-	6.0			
		коридор	40		5.1	-	5.1	-	-	5.1			
		подсобное	41		17.9	-	17.9	-	-	17.9			

1	2	3	4	5	6	7	8	9	10	11	12	13
A			мойка	42		440.1	440.1	-	-	-	440.1	
1 эт.			ремонтный цех	44		1136.3	1136.3	-	-	-	1136.3	
A3			водомерный узел	45		34.7	-	34.7	-	-	34.7	
1 эт.			инструментальная	46		17.6	17.6	-	-	-	17.6	
A			раздаточная	47		6.8	6.8	-	-	-	6.8	
1 эт.			кабинет	48		12.8	12.8	-	-	-	12.8	
			инструментальная	49		48.7	48.7	-	-	-	48.7	
			кабинет	50		24.0	24.0	-	-	-	24.0	
			пропиточная	51		48.2	48.2	-	-	-	48.2	
			красный уголок	52		50.1	50.1	-	-	-	50.1	
			кабинет	53		23.5	23.5	-	-	-	23.5	
			тамбур	54		2.0	-	2.0	-	-	2.0	
			кузница	55		45.6	45.6	-	-	-	45.6	
			обойная	56		25.7	25.7	-	-	-	25.7	
			цех	57		427.9	427.9	-	-	-	427.9	
			аккумуляторная	58		24.3	24.3	-	-	-	24.3	
			зарядная	59		4.0	4.0	-	-	-	4.0	
			зарядная	60		4.2	4.2	-	-	-	4.2	
			коридор	61		11.2	-	11.2	-	-	11.2	
			РУ	62		5.8	5.8	-	-	-	5.8	
			трансформаторная	63		21.6	21.6	-	-	-	21.6	
			кабинет	64		22.5	22.5	-	-	-	22.5	
			котельная	65		144.7	144.7	-	-	-	144.7	
			умывальная	66		2.0	-	2.0	-	-	2.0	
			туалет	67		1.6	-	1.6	-	-	1.6	
			подсобное	68		21.9	-	21.9	-	-	21.9	
			лестничная	68а		4.4	-	4.4	-	-	4.4	
			умывальная	69		5.1	-	5.1	-	*	5.1	
			кабинет	70		9.4	9.4	-	-	-	9.4	
			ремонтный цех	71		411.7	411.7	-	-	-	411.7	
			комната отдыха	72		41.7	-	41.7	-	-	41.7	
			склад	73		34.3	-	34.3	-	-	34.3	
			сушилка	74		77.1	77.1	-	-	-	77.1	
			мастерская	75		215.3	215.3	-	-	-	215.3	
			мастерская	76		122.0	122.0	-	-	-	122.0	
			склад	77		6.3	-	6.3	-	-	6.3	
			коридор	78		14.4	-	14.4	-	-	14.4	
			подсобное	79		32.1	-	32.1	-	-	32.1	
			венткамера	80		16.8	-	16.8	-	-	16.8	
			венткамера	81		2.8	-	2.8	-	-	2.8	
			агрегатная	82		104.4	104.4	-	-	-	104.4	
			художественная	83		42.0	42.0	-	-	-	42.0	
			сварочная	84		25.3	25.3	-	-	-	25.3	
			термическая	85		47.6	47.6	-	-	-	47.6	
			электроцех	86		74.6	74.6	-	-	-	74.6	
			столярная	87		43.3	43.3	-	-	-	43.3	
			тамбур	88		2.5	-	2.5	-	-	2.5	
			кладовая	89		3.6	-	3.6	-	-	3.6	
A2			мастерская	90		198.3	198.3	-	-	-	198.3	
1 эт.			туалет	91		2.2	-	2.2	-	-	2.2	
			Итого:			4668.7	3986.2	682.5	-	-	4668.7	
			Общая площадь помещения всего, по этажу:			4668.7	3986.2	682.5	-	-	4668.7	
A1			кладовая	1		6.6	-	6.6	-	-	6.6	
2 эт.			кладовая	2		5.4	-	5.4	-	-	5.4	
			коридор	3		11.6	-	11.6	-	-	11.6	
			мойка	4		7.8	7.8	-	-	-	7.8	
			обеденный зал	5		46.9	46.9	-	-	-	46.9	
			раздаточная	5а		14.8	14.8	-	-	-	14.8	
			лестничная	6		29.9	-	29.9	-	-	29.9	
			коридор	7		70.8	-	70.8	-	-	70.8	
			кабинет	8		23.3	23.3	-	-	-	23.3	

1	2	3	4	5	6	7	8	9	10	11	12	13
			кабинет	9		23.0	23.0	-	-	-	23.0	
			кабинет	10		19.9	19.9	-	-	-	19.9	
			кабинет	11		15.5	15.5	-	-	-	15.5	
			кабинет	12		11.0	11.0	-	-	-	11.0	
			кабинет	13		22.7	22.7	-	-	-	22.7	
			кабинет	14		23.6	23.6	-	-	-	23.6	
			касса	15		4.8	4.8	-	-	-	4.8	
			коридор	16		4.5	-	4.5	-	-	4.5	
			кабинет	17		15.0	15.0	-	-	-	15.0	
			бухгалтерия	18		39.3	39.3	-	-	-	39.3	
			умывальная	19		4.4	-	4.4	-	-	4.4	
			коридор	20		1.8	-	1.8	-	-	1.8	
			туалет	20а		1.2	-	1.2	-	-	1.2	
			туалет	20б		1.2	-	1.2	-	-	1.2	
			лестничная клетка	21		29.5	-	29.5	-	-	29.5	
			кабинет	22		44.3	44.3	-	-	-	44.3	
			кабинет	23		14.2	14.2	-	-	-	14.2	
			приемная	24		14.9	14.9	-	-	-	14.9	
			коридор	25		15.8	-	15.8	-	-	15.8	
			Итого:			523.7	341.0	182.7	-	-	523.7	
			Общая площадь помещения всего, по этажу:			523.7	341.0	182.7	-	-	523.7	
			Общая площадь помещений всего, по зданию:			5324.2	4346.5	977.7	-	-	5324.2	